




V. Baldrame-01 (15x30)
Escala: 1/25

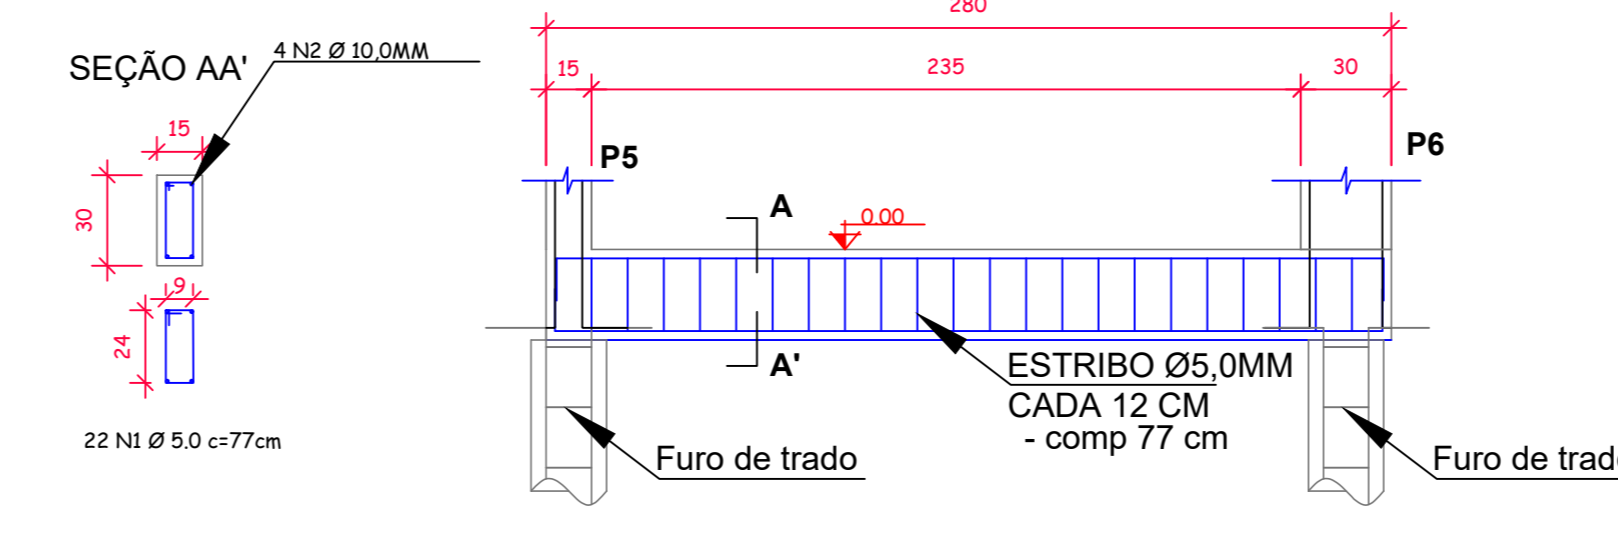


V. Baldrame-02 (15x30)
Escala: 1/25

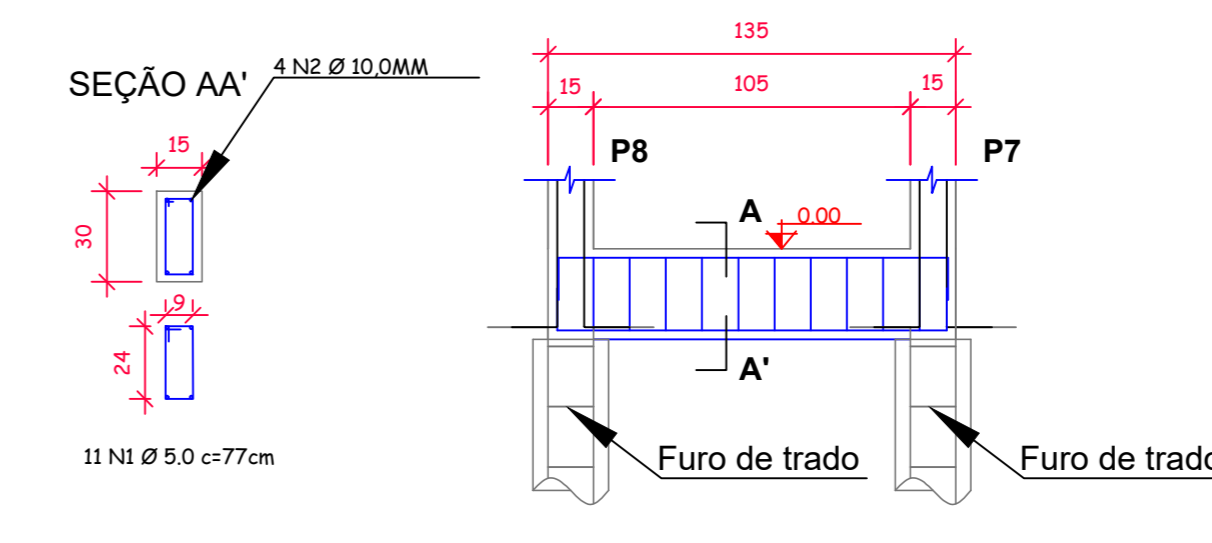


V. Baldrame-03 (15x30)
Escala: 1/25

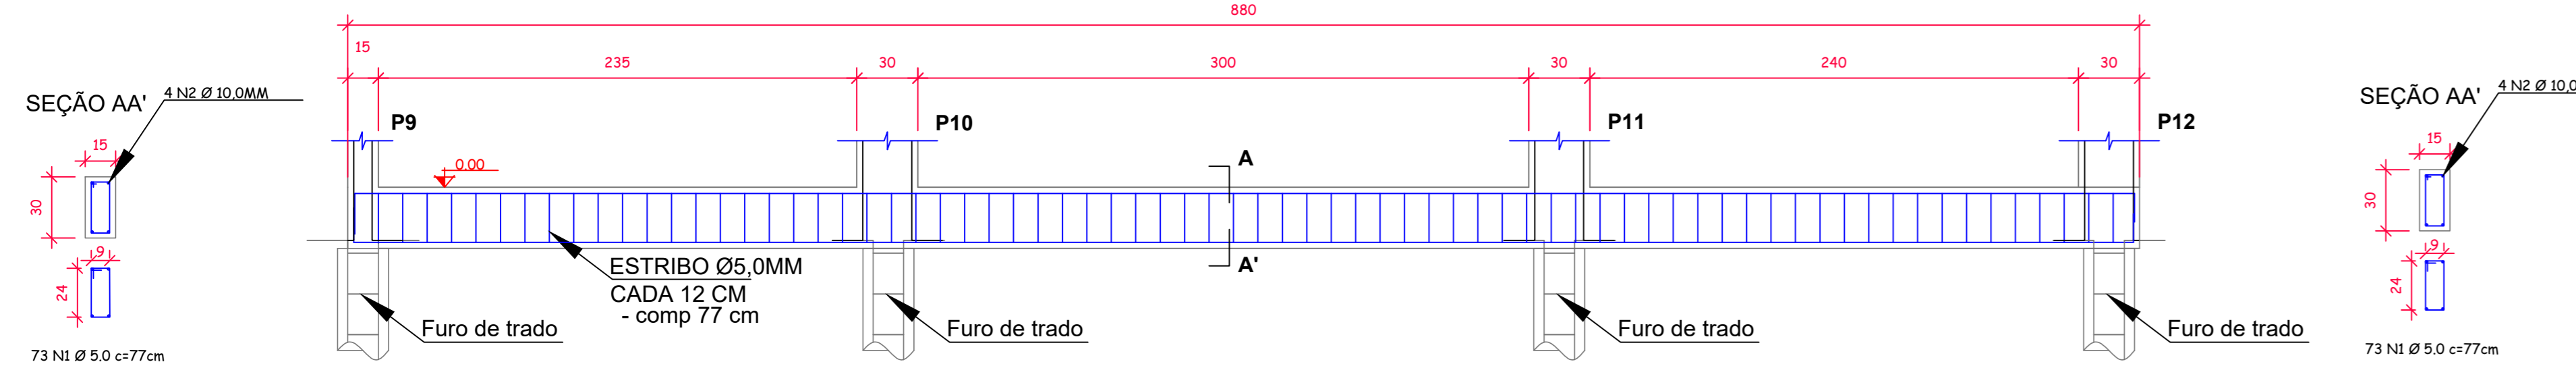


V. Baldrame-04 (15x30)
Escala: 1/25

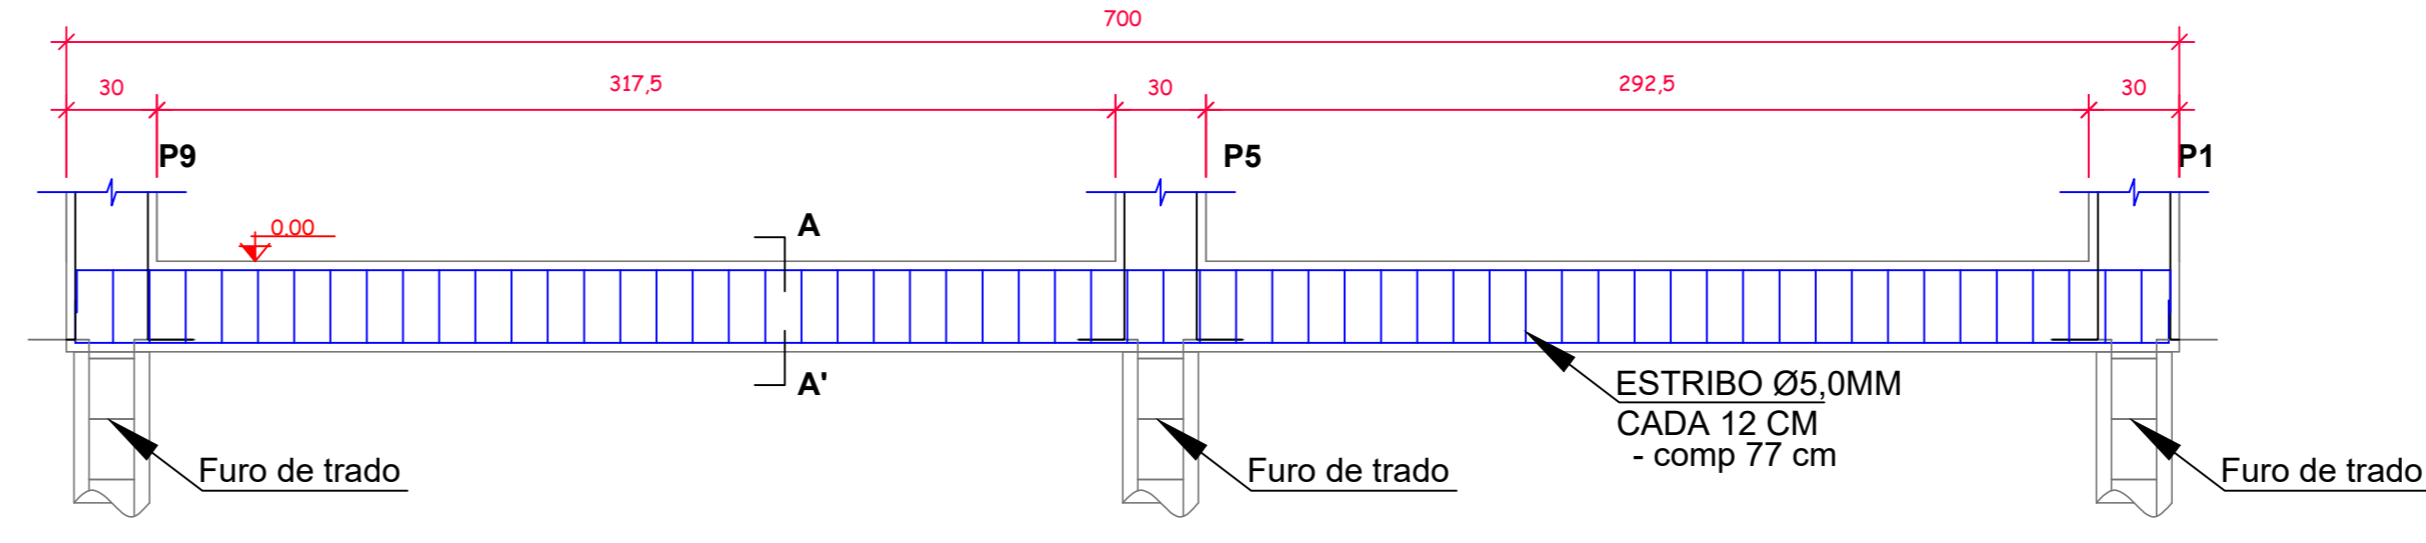


V. Baldrame-05 (15x30)
Escala: 1/25

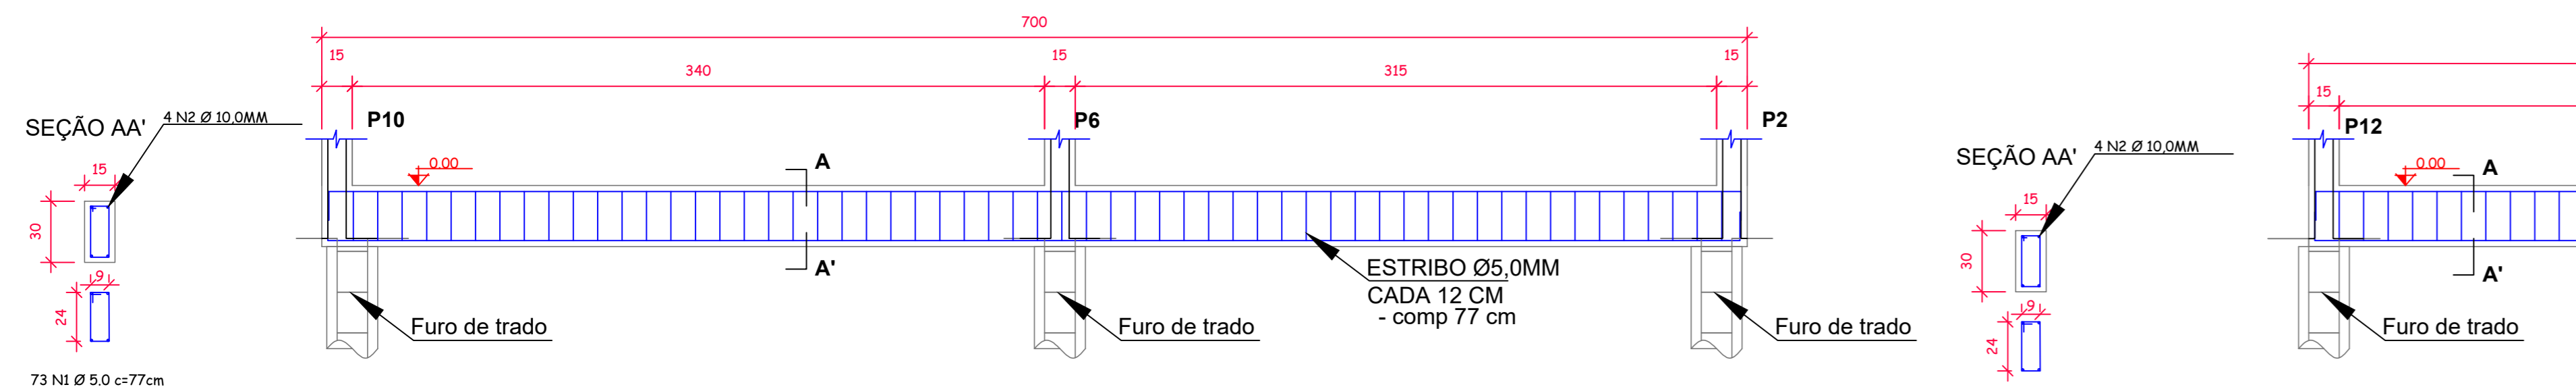


V. Baldrame-06 (15x30)
Escala: 1/25

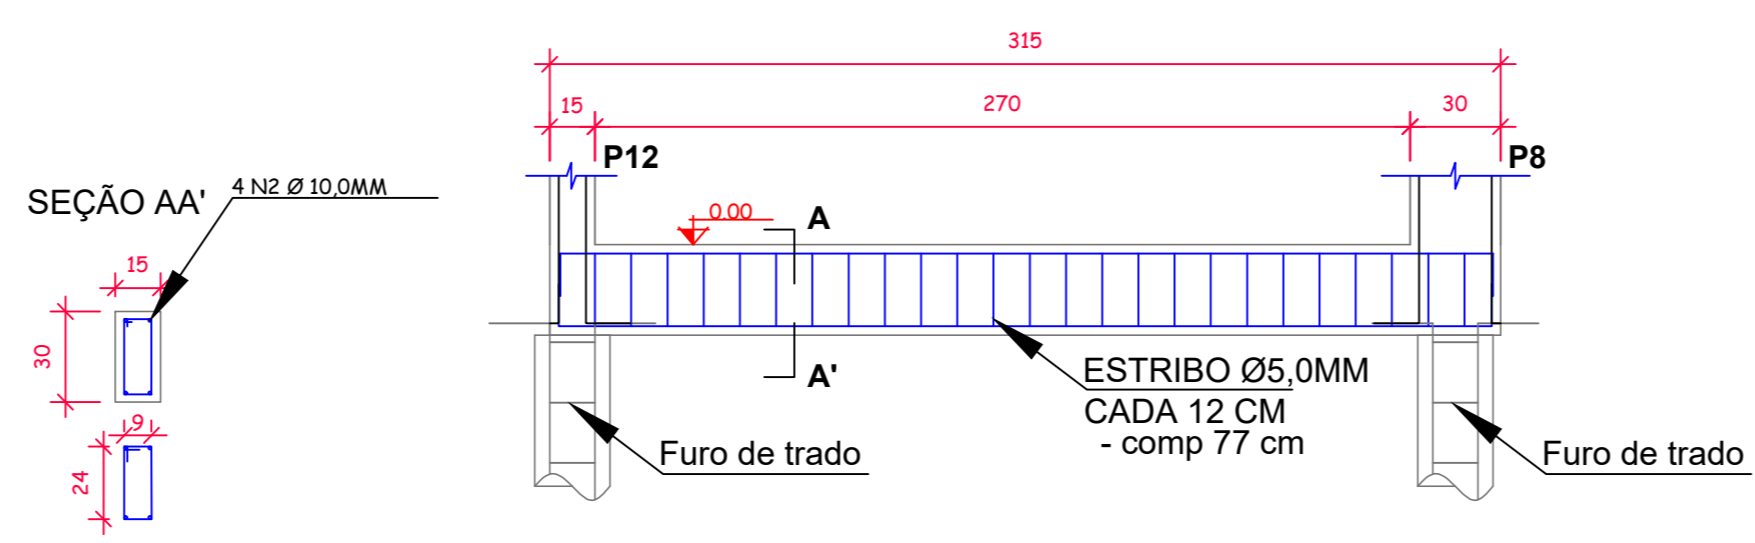


V. Baldrame-07 (15x30)
Escala: 1/25

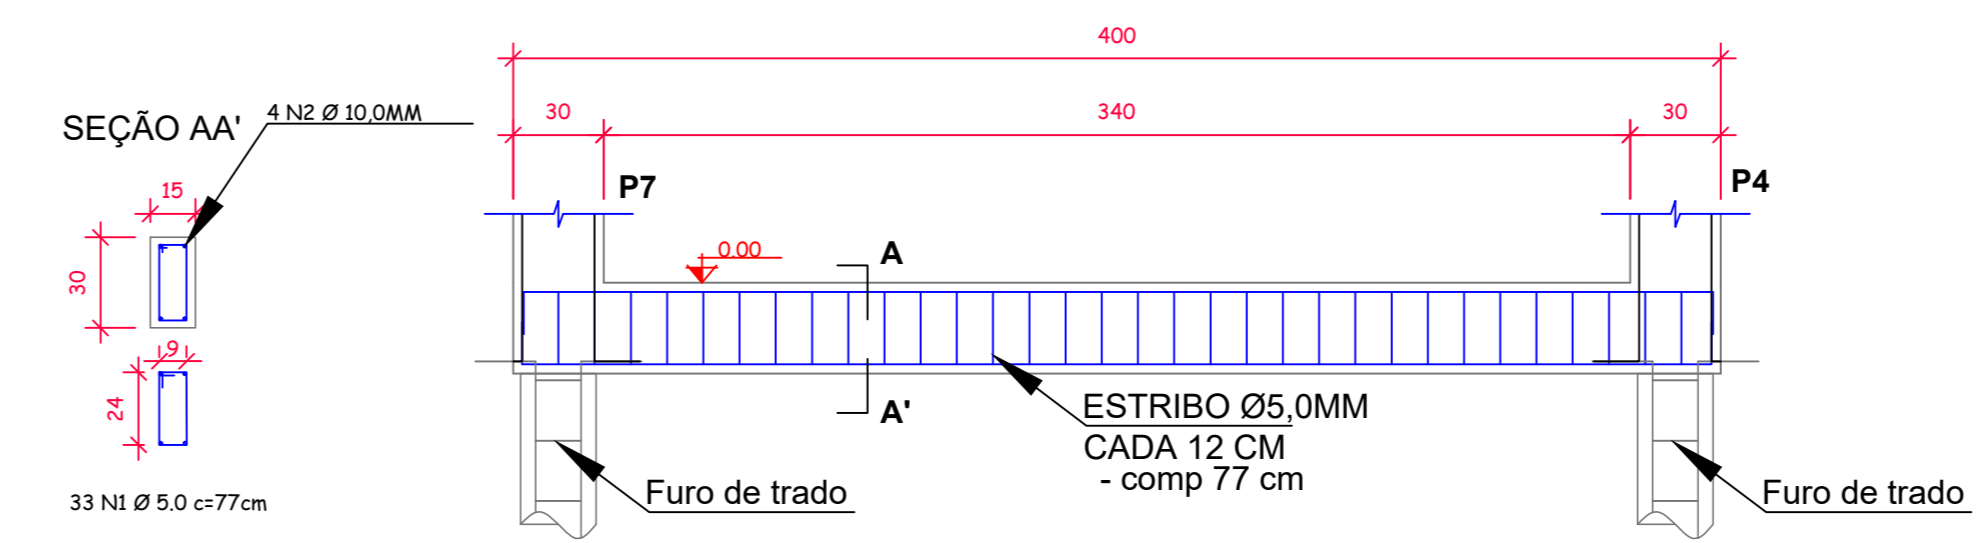


V. Baldrame-08 (15x30)
Escala: 1/25

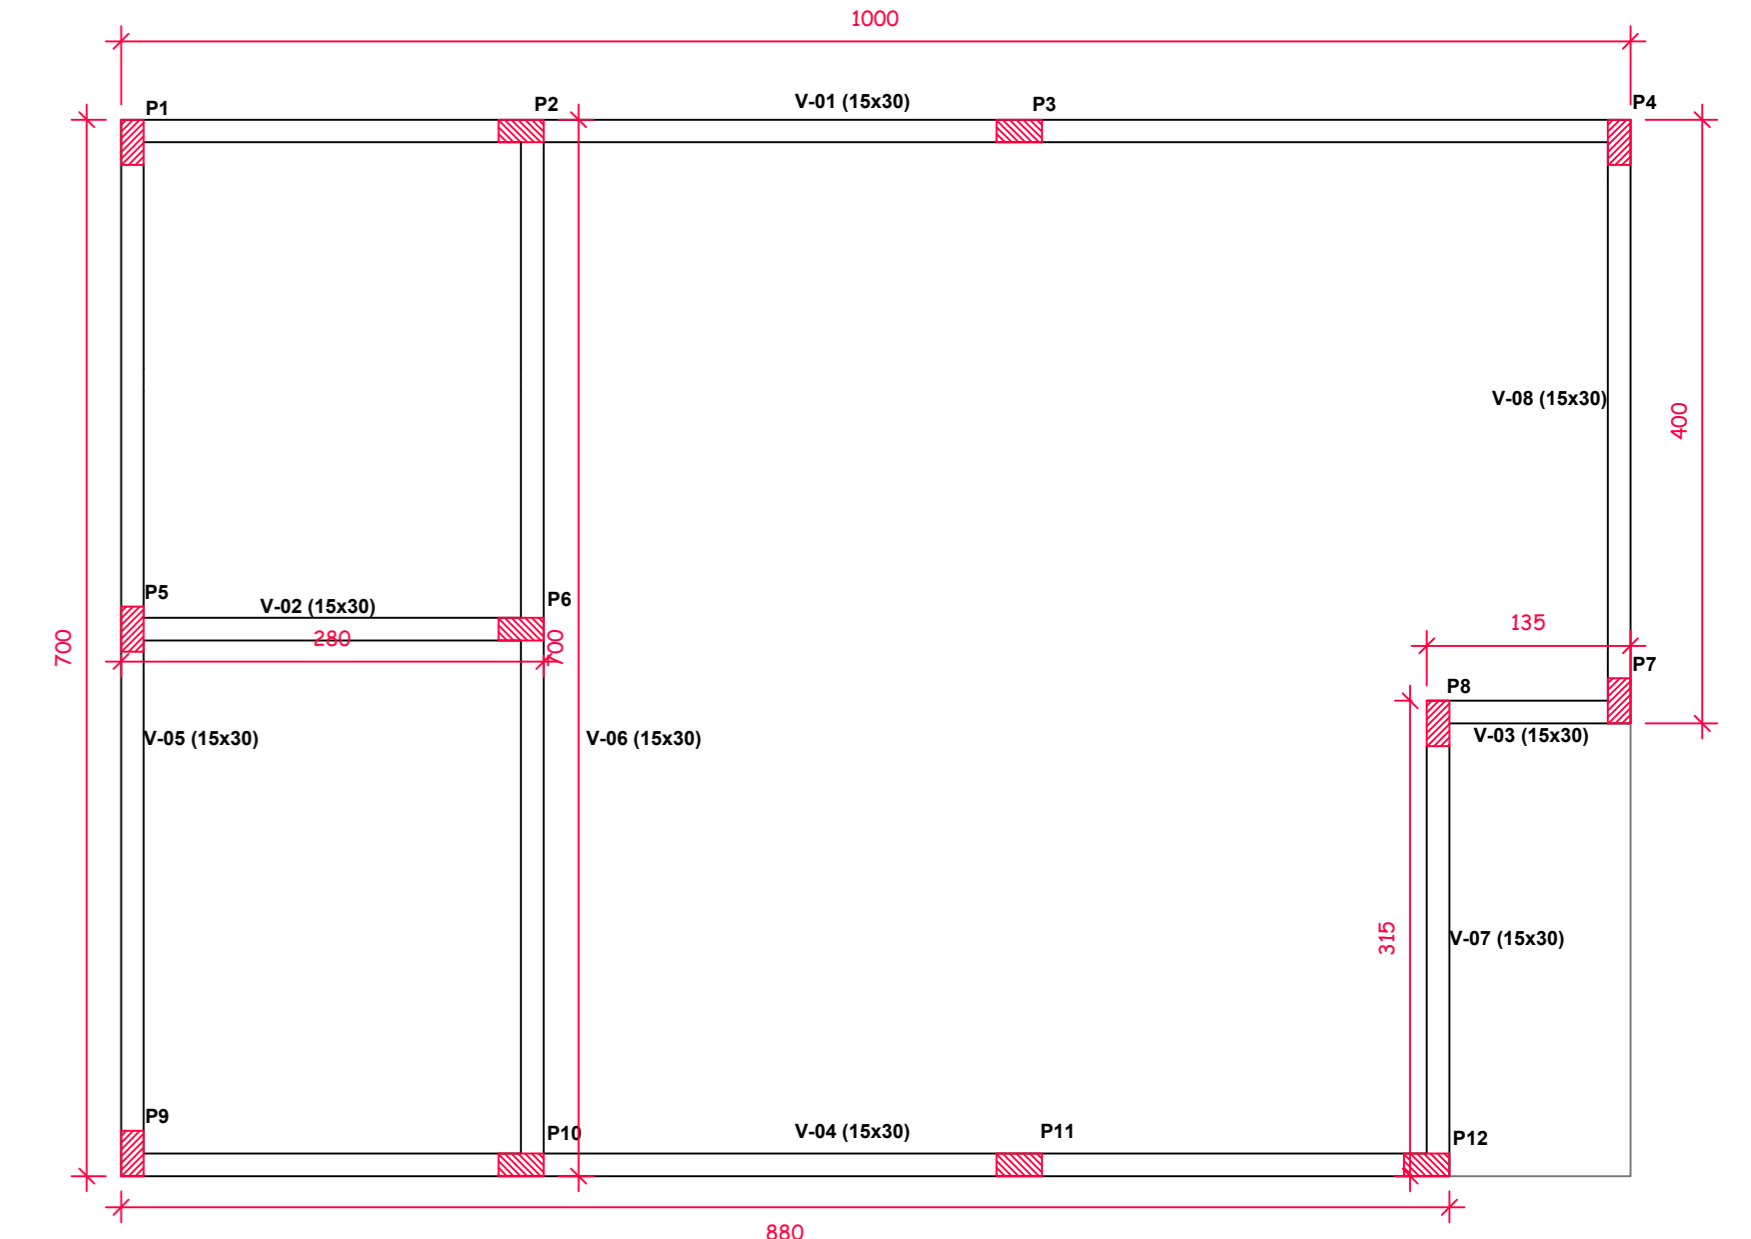


PLANTA BAIXA - Estrutural
Área: 70 m²
Escala 1/50

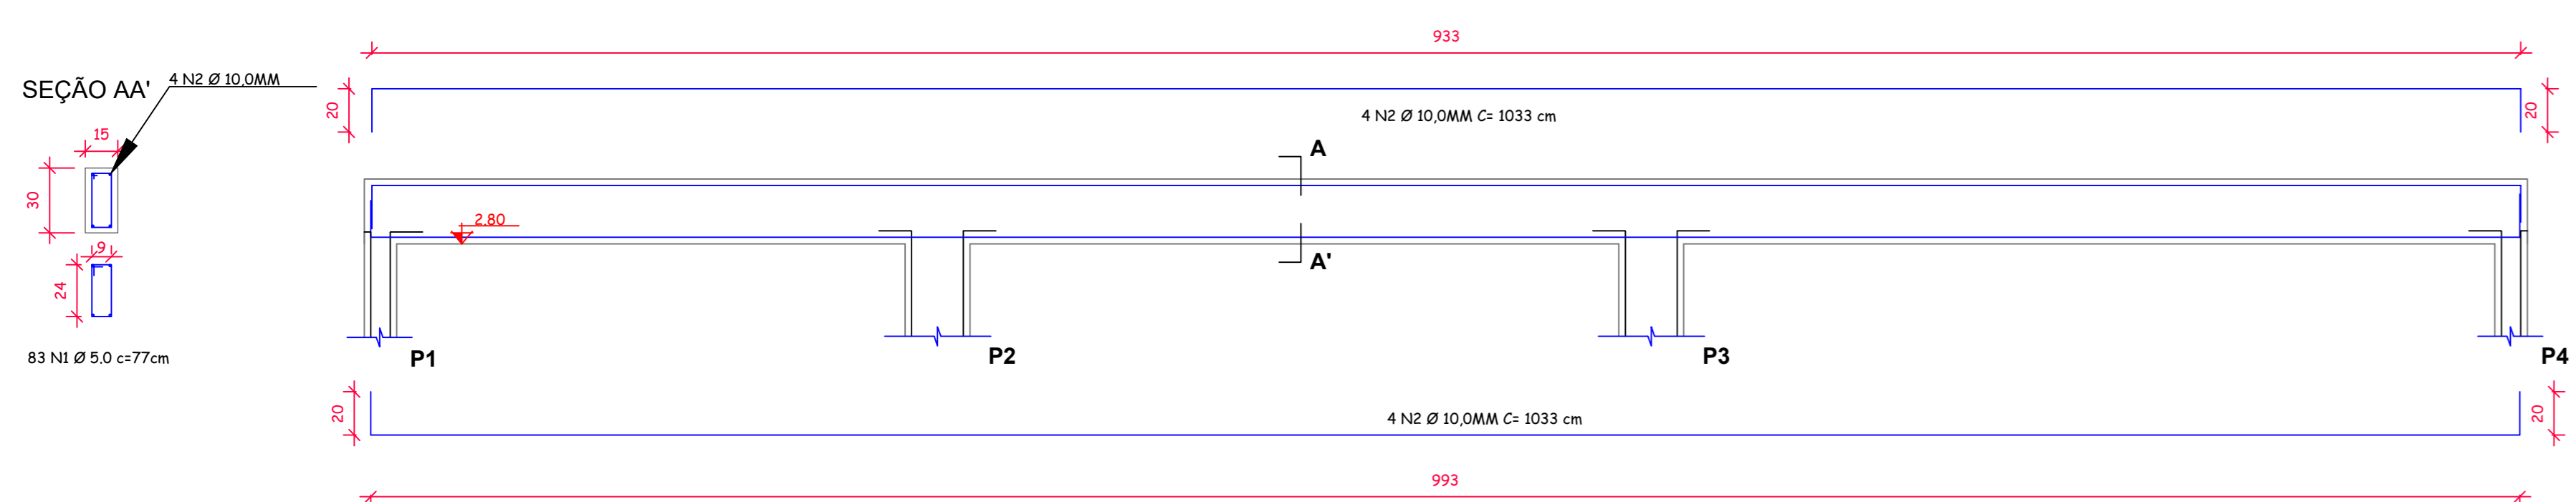


V. Superior-01 (15x30)
Escala: 1/25

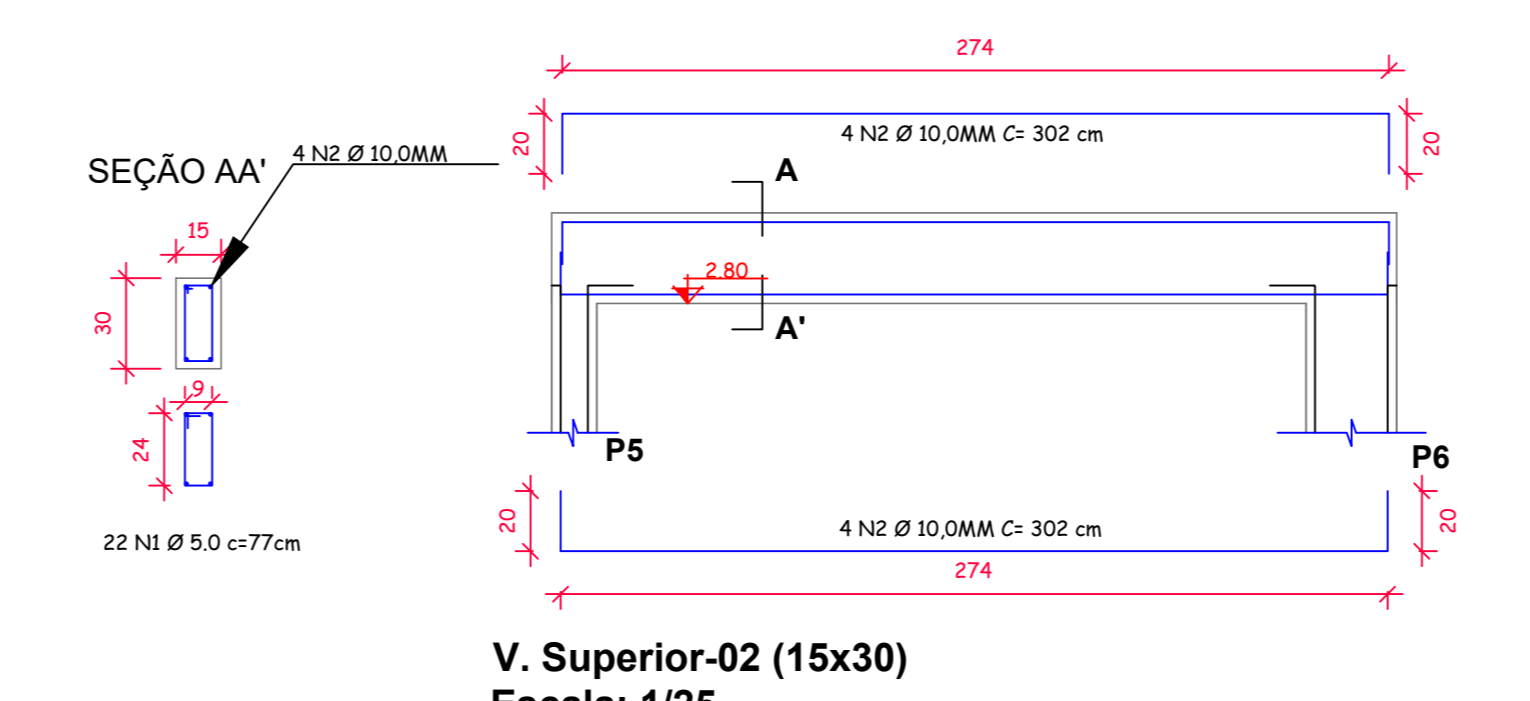


V. Superior-02 (15x30)
Escala: 1/25

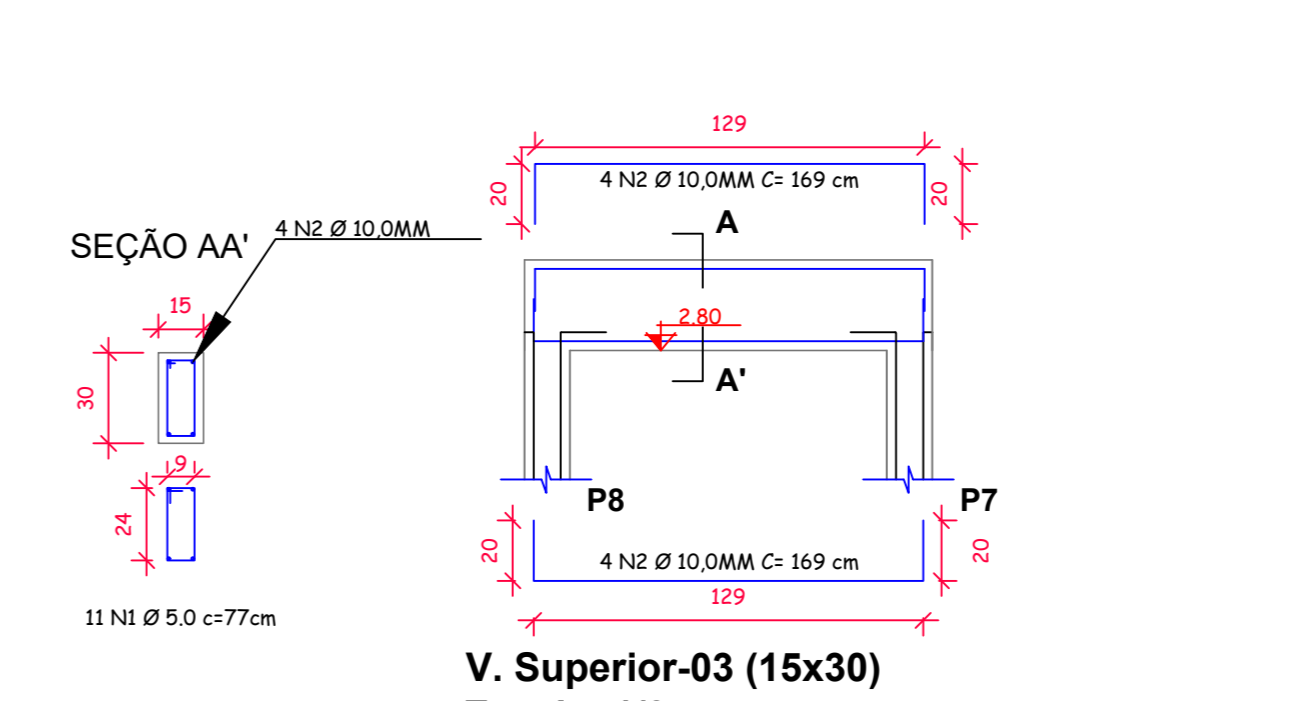


V. Superior-03 (15x30)
Escala: 1/25

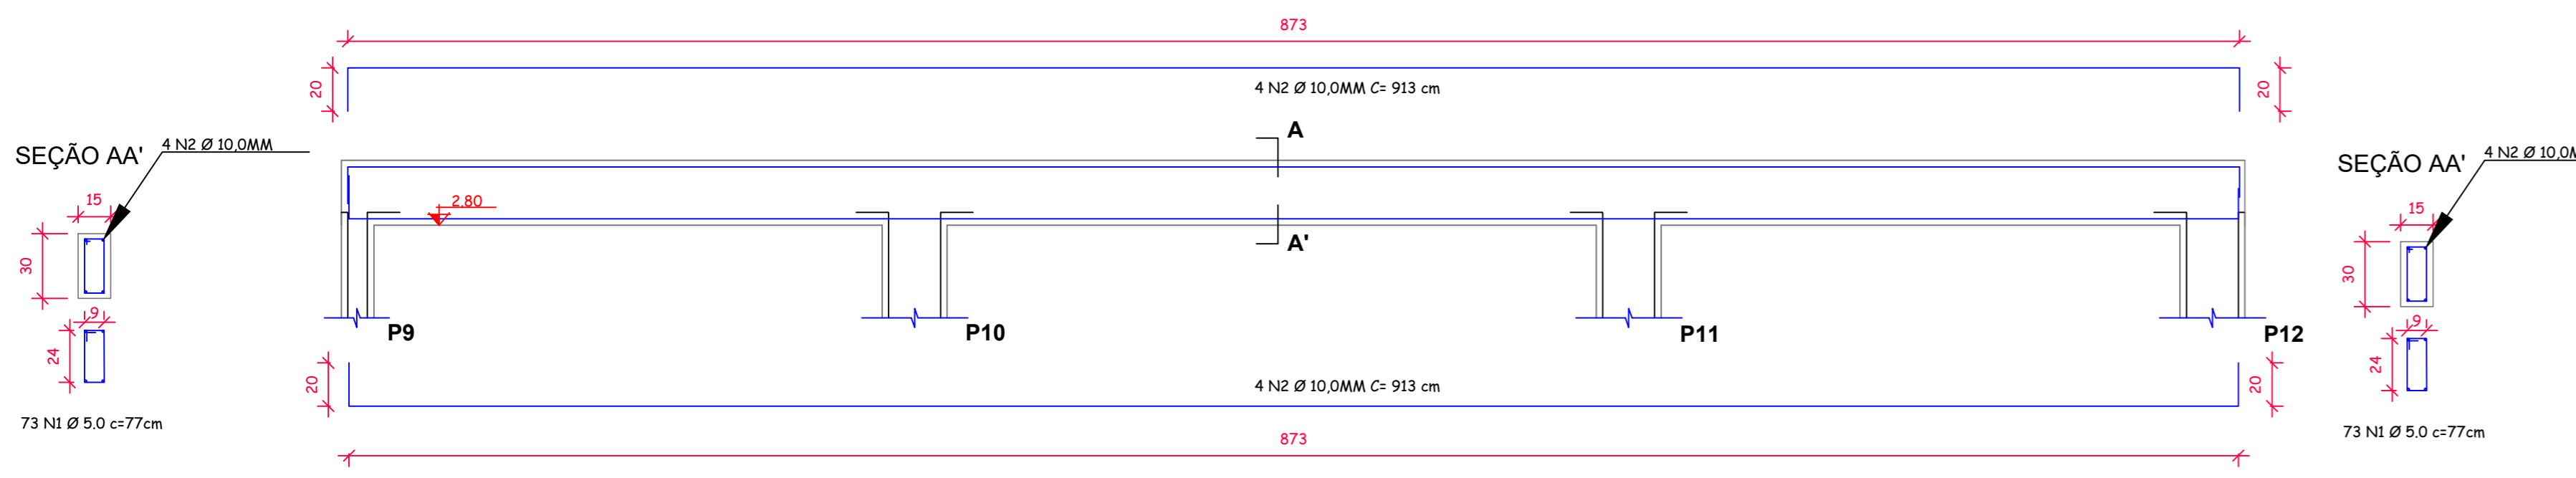


V. Superior-04 (15x30)
Escala: 1/25

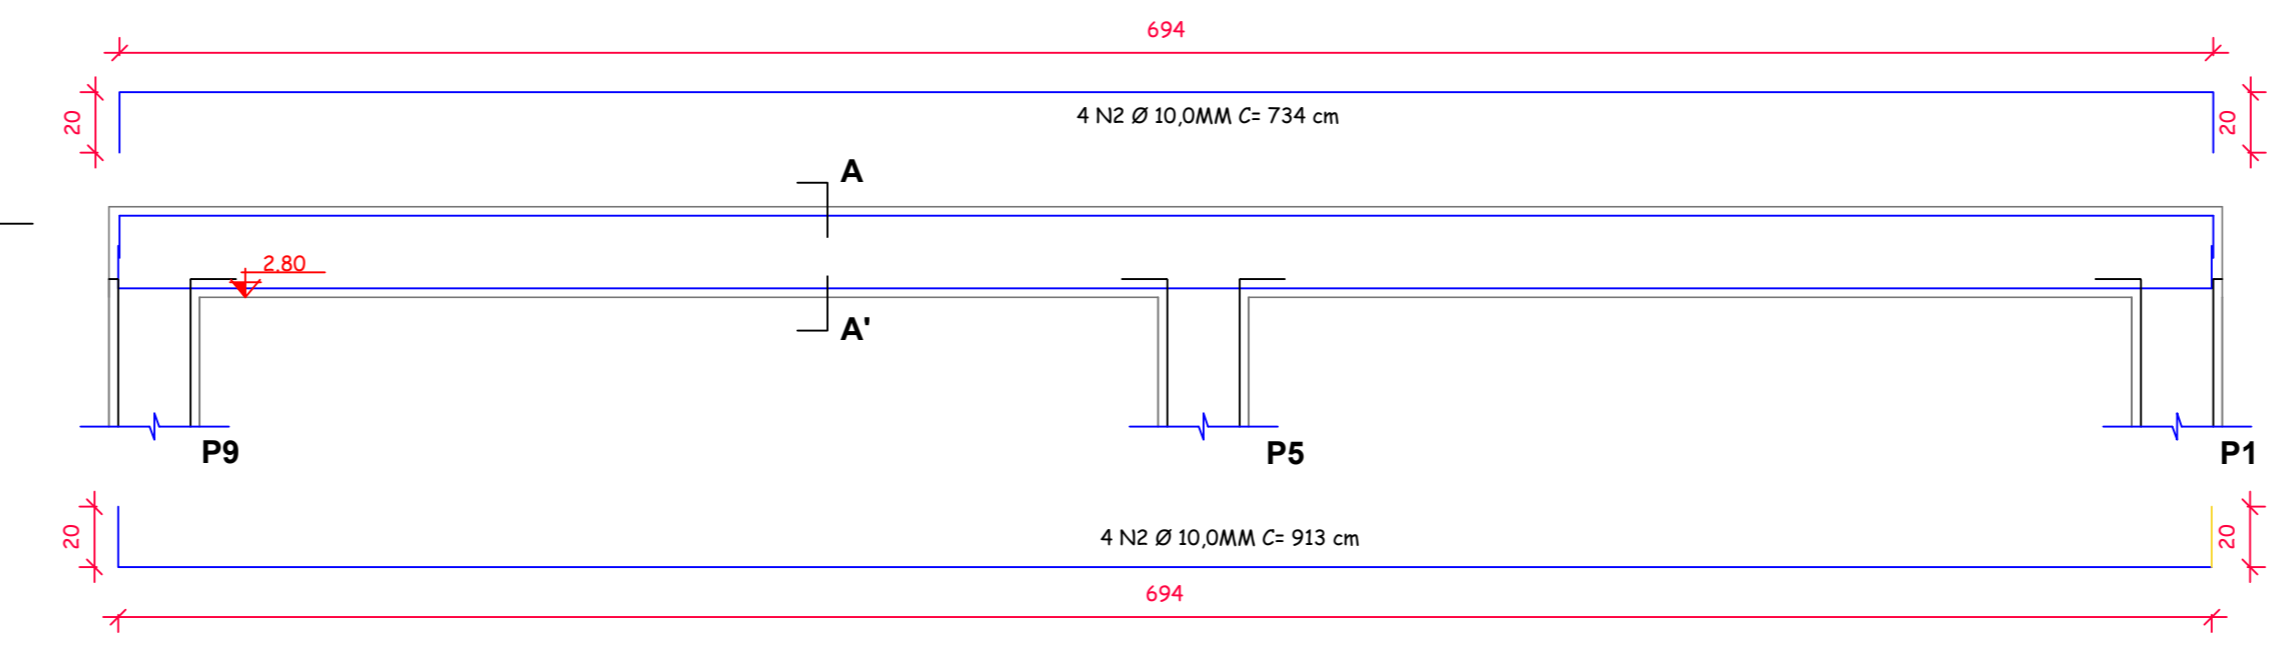


V. Superior-05 (15x30)
Escala: 1/25

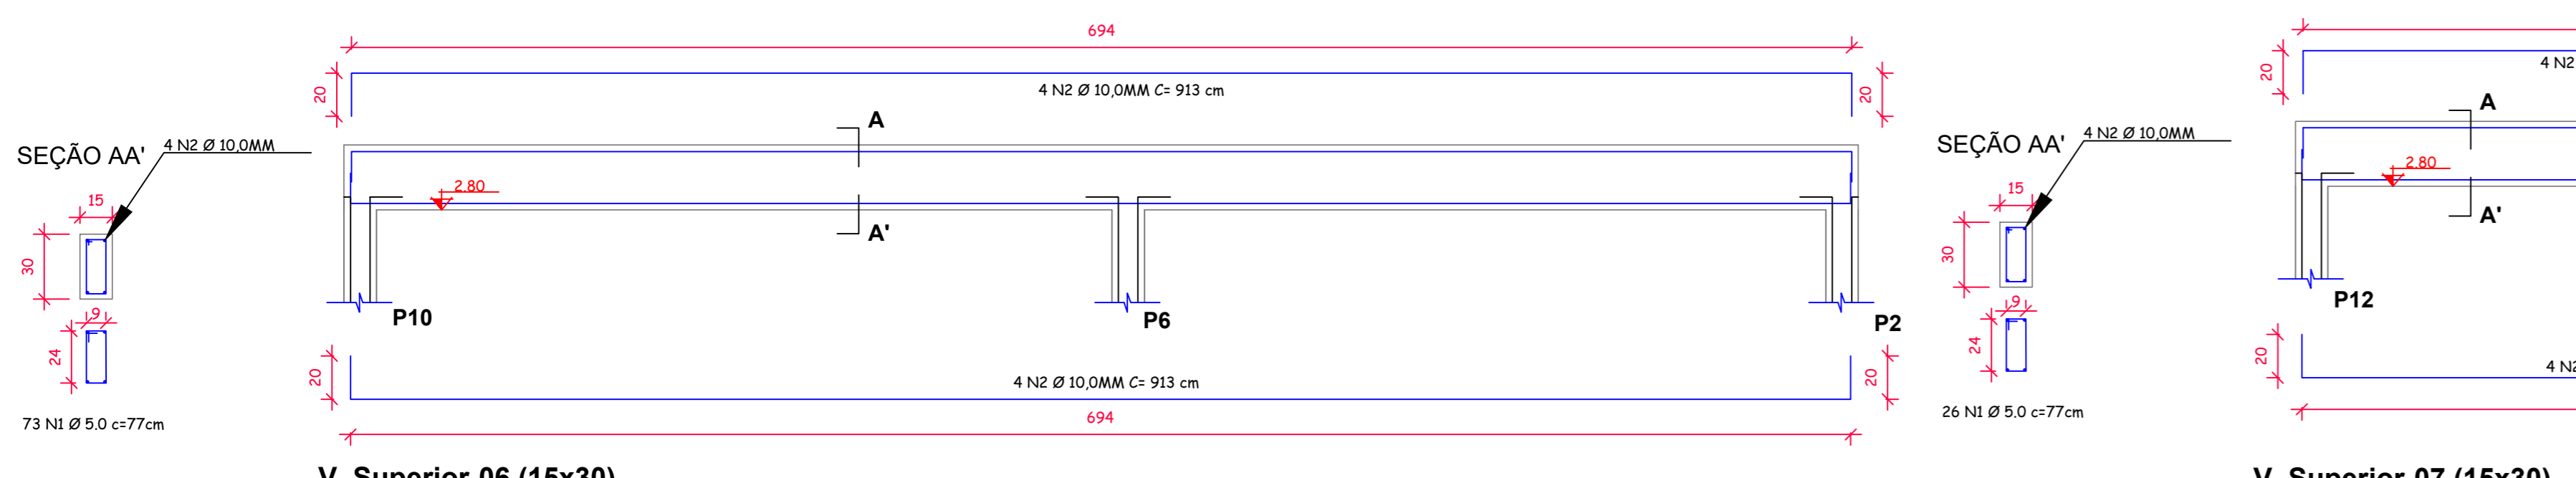

V. Superior-06 (15x30)
Escala: 1/25

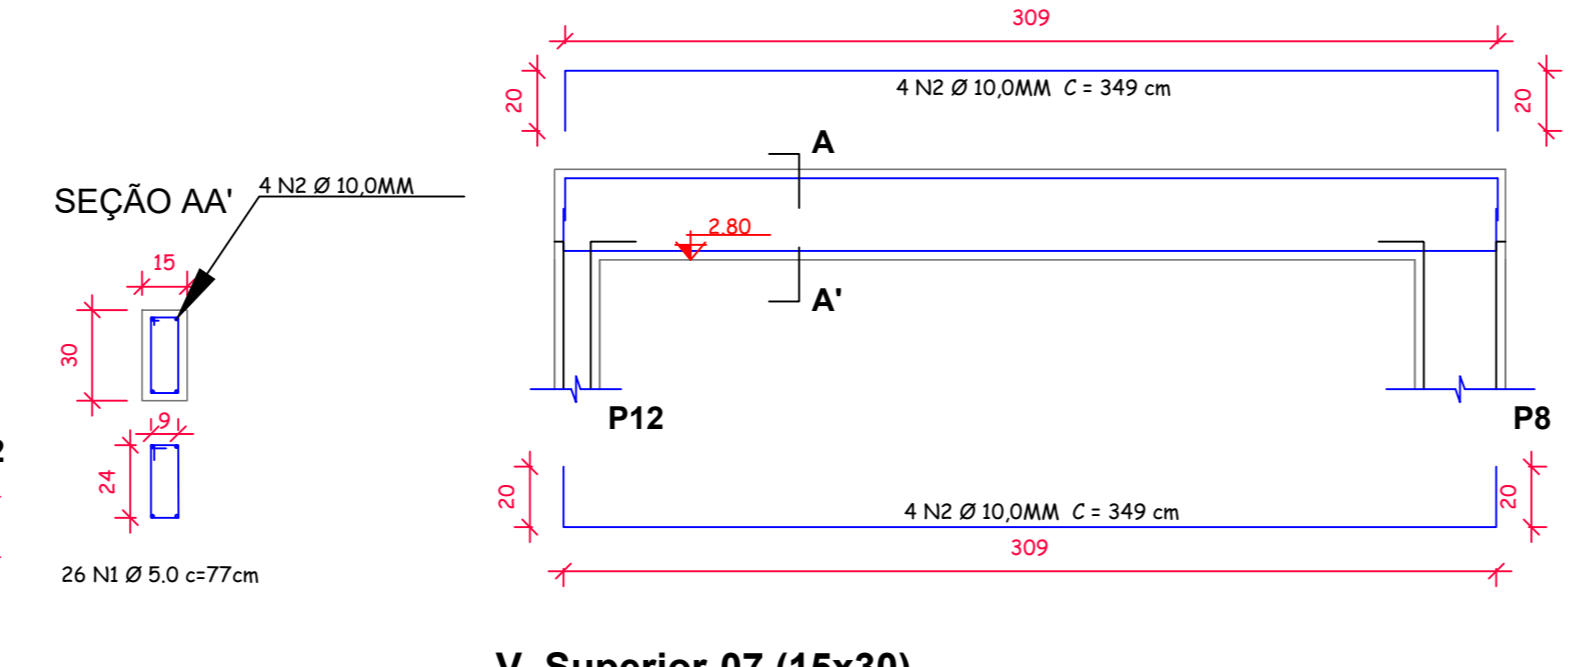


V. Superior-07 (15x30)
Escala: 1/25

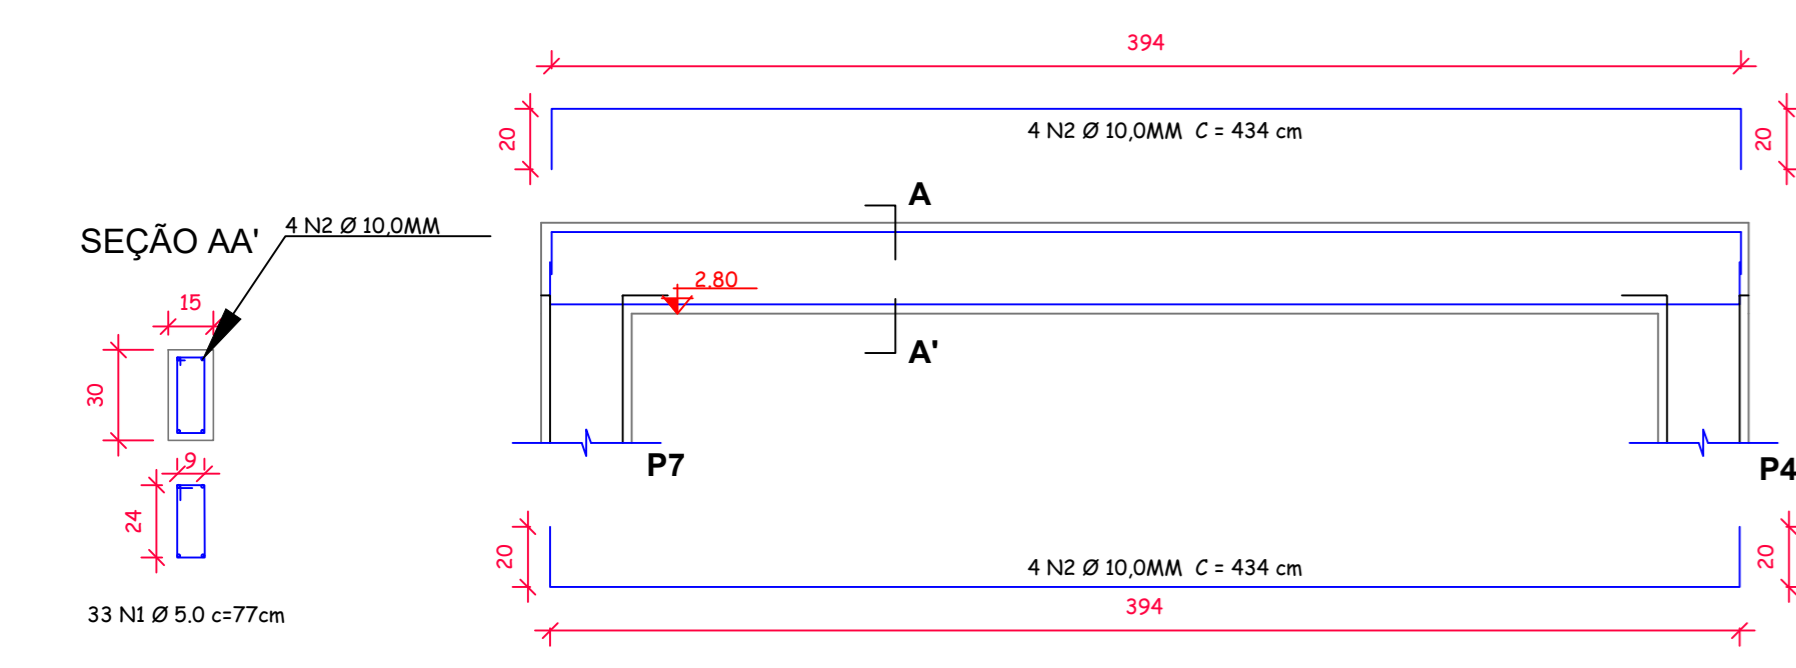

V. Superior-08 (15x30)
Escala: 1/25

P1 = P2 = P3 = P4 =
P5 = P6 = P7 = P8 =
P9 = P10 = P11 = P12

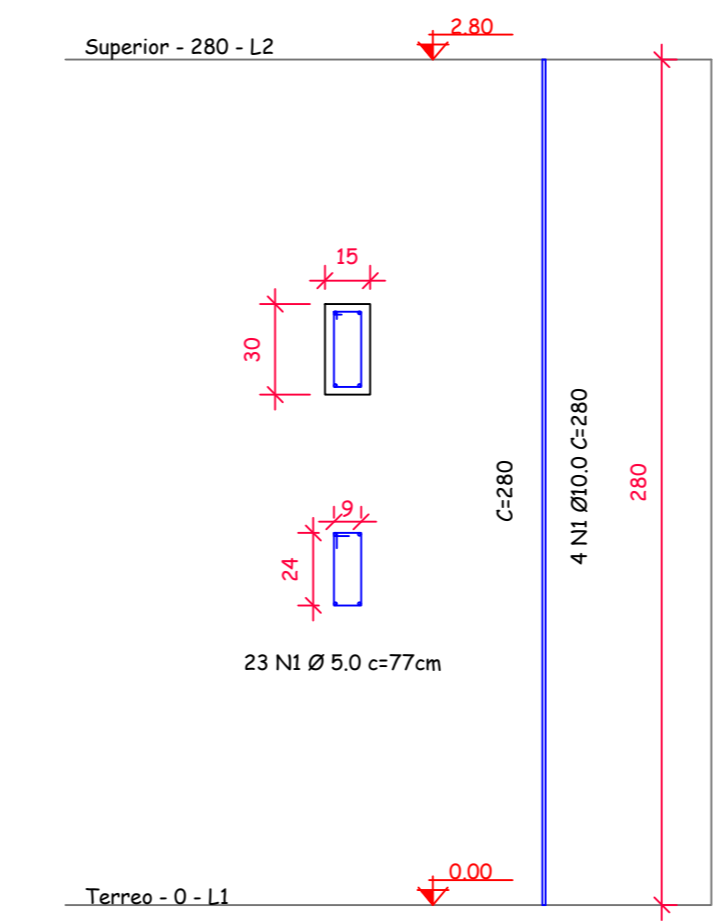

AÇO	N	DIAM (mm)	QUANT	C. UNIT (cm)	C. TOTAL (cm)
CA60	1	5.0	321	77	24717
CA60	2	10.0	4	4410	17640


AÇO	DIAM (mm)	C. TOTAL (m)	PESO + 0% (kg)
CA60	10.0	176.4	192.83
CA60	5.0	247.17	38.06

AÇO	N	DIAM (mm)	QUANT	C. UNIT (cm)	C. TOTAL (cm)
CA60	1	5.0	321	77	24717
CA60	2	10.0	4	4410	17640

AÇO	DIAM (mm)	C. TOTAL (m)	PESO + 0% (kg)
CA60	10.0	176.4	192.83
CA60	5.0	247.17	38.06

AÇO	N	DIAM (mm)	QUANT	C. UNIT (cm)	C. TOTAL (cm)
CA60	1	5.0	276	77	21252
CA60	2	10.0	48	280	13440

AÇO	DIAM (mm)	C. TOTAL (m)	PESO + 0% (kg)
CA60	10.0	134.4	82.92
CA60	5.0	212.52	32.73

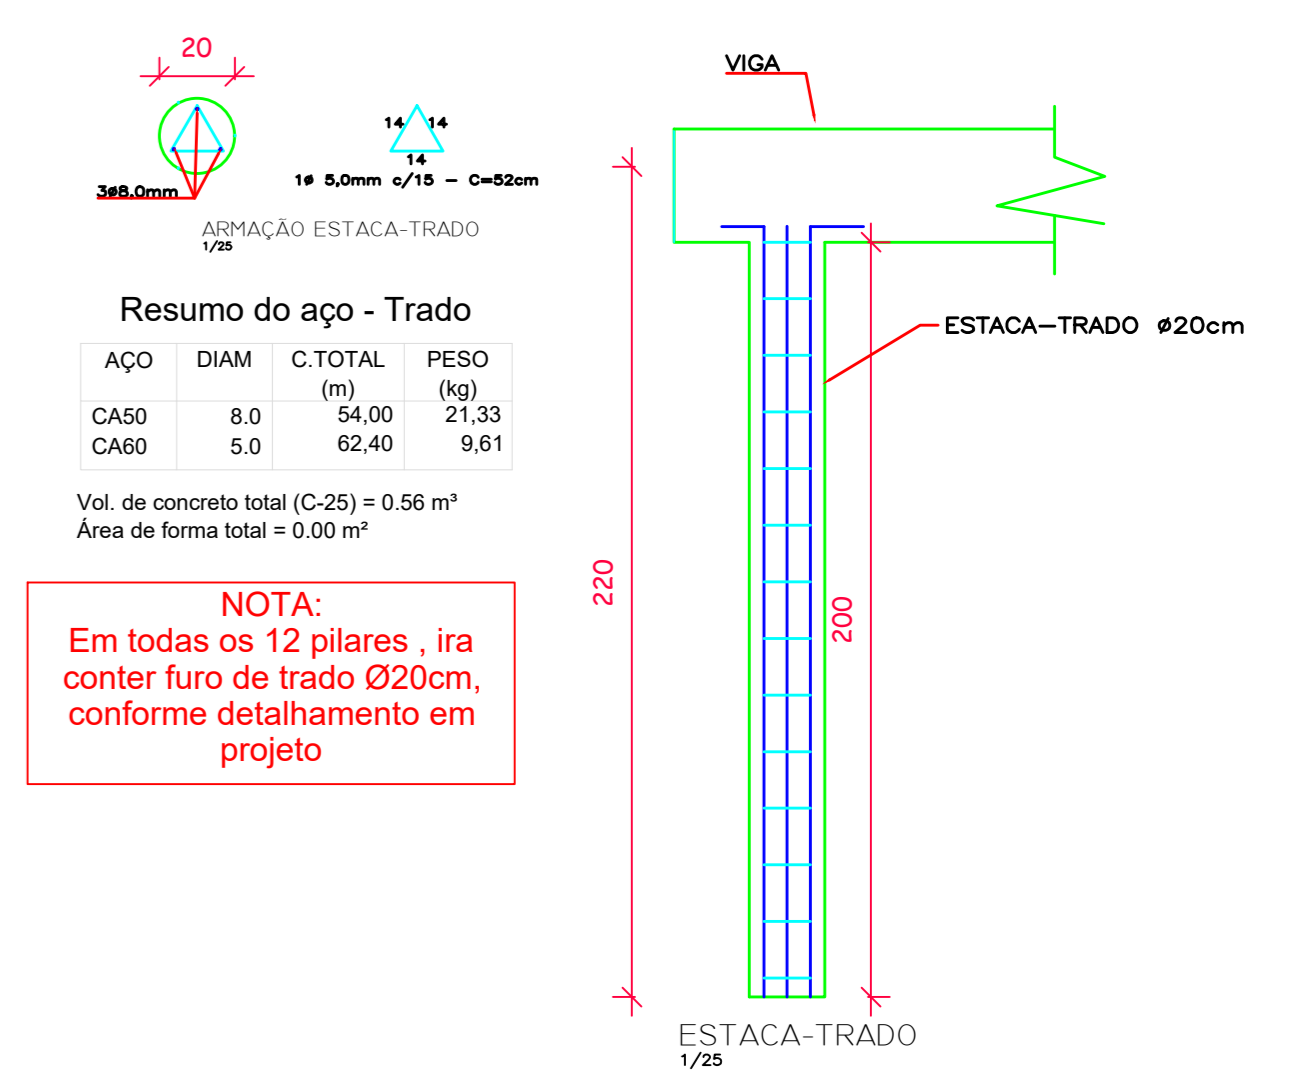

NOTA:
Em todas os 12 pilares, ira conter furo de trado Ø20cm, conforme detalhamento em projeto

AMURES		ASSOCIAÇÃO DE MUNICÍPIOS DA REGIÃO SERRANA	
PREFEITURA MUNICIPAL DE PALMEIRA			
6			
ASSESSORIA TÉCNICA		OBRA:	
PROJETO: James André Clausberg Eng. Civil - CREA 45.160-6		Cancha de Arremate Projeto Estrutural Planta Baixa Detalhe Vigas Detalhe Pilares Detalhe Vigas Baldrames Rua do Parque de Exposição A= 70m ²	
PREFEITO: Fernanda de Souza Cordova		Escala: Indicada DATA: 07/2020	
DESENHO: Laís Ribeiro / Mathous LC			