


PLANTA BAIXA  
Escala 1/75  
Área Total: 1.224,00m²


CORTE\_BB  
Escala 1/75

FACHADA  
Escala 1/75

TABELA DE ESQUADRIAS					
CÓD.	LARGURA	ALTURA	PEITORIL	QNTD.	ÁREA
P1	475	210	-	02	9,98m²
P2	565	210	-	01	7,75m²
P3	120	210	-	01	2,52m²
P4	70	180	-	08	1,26m²
P5	90	180	-	02	1,62m²
P6	80	210	-	02	1,68m²
J1	475	80	620	18	3,80m²
J2	558	80	620	02	4,46m²
J3	475	40	220	03	1,90m²
J4	300	120	110	01	3,60m²

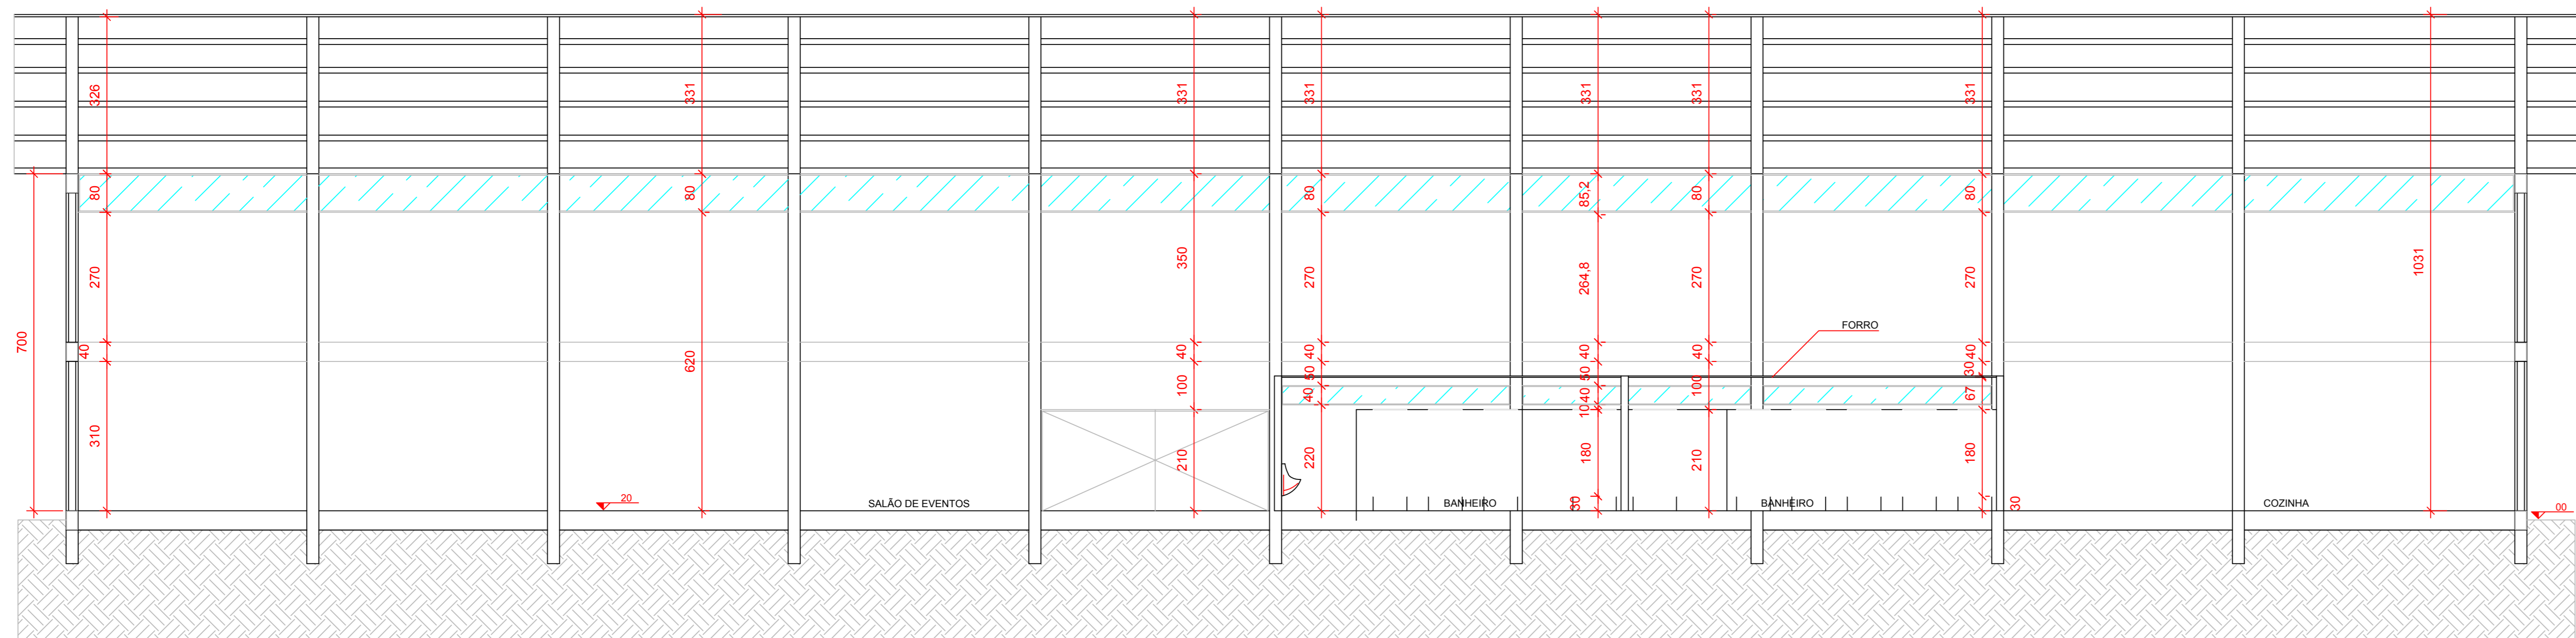

CORTE\_AA  
Escala 1/75

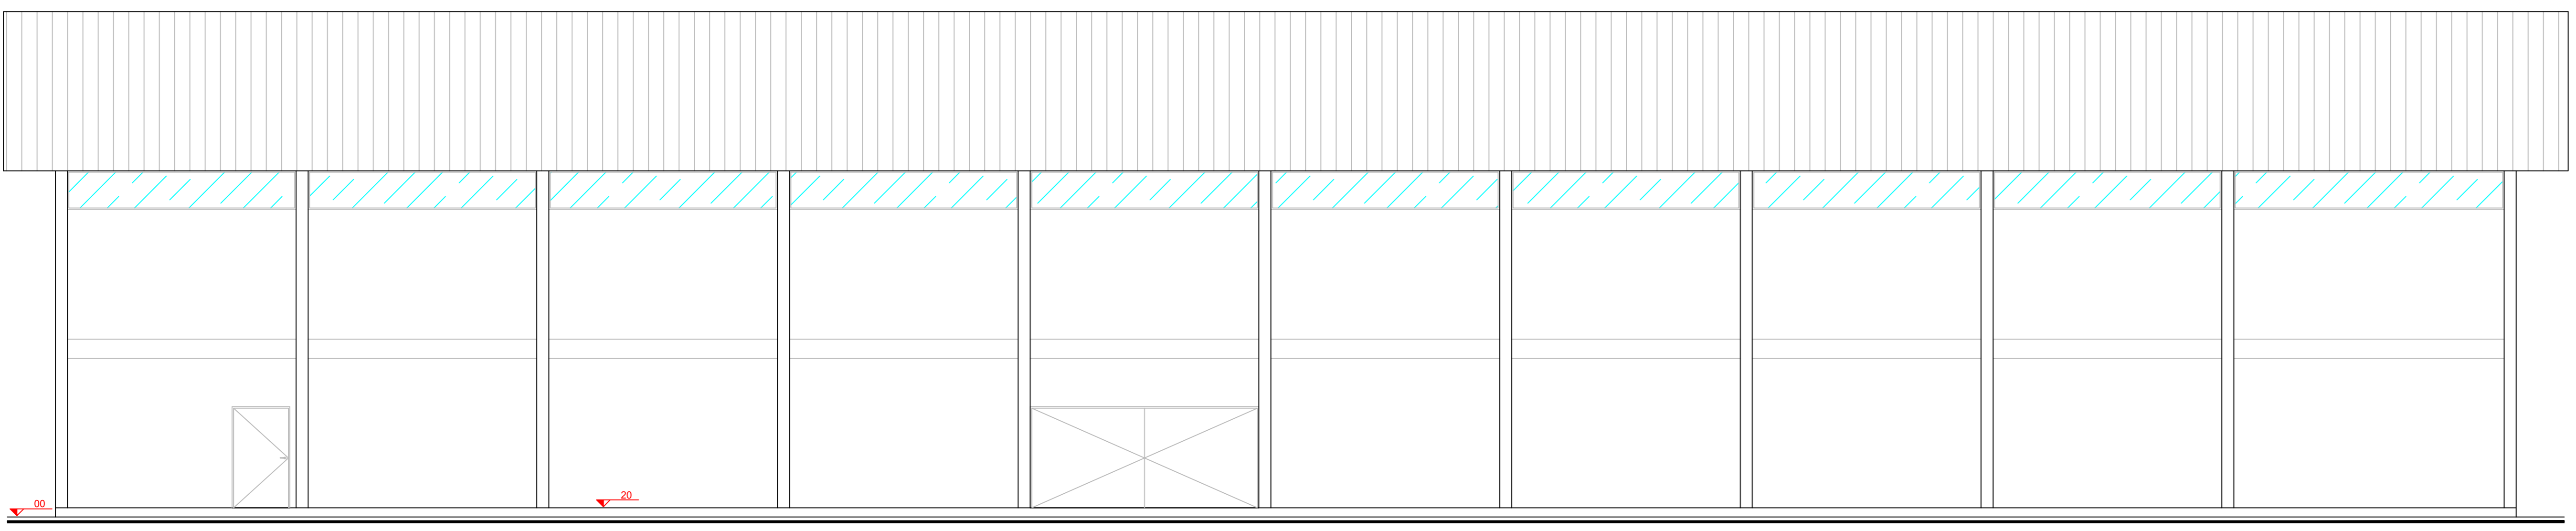

FACHADA  
Escala 1/75

<b>AMURES</b>		ASSOCIAÇÃO DE MUNICÍPIOS DA REGIÃO SERRANA
<b>PREFEITURA MUNICIPAL DE PALMEIRA - SC</b>		<b>1</b>
ASSESSORIA TÉCNICA		OBRA:
PROJETO: James André Clausberg Eng. Civil - CREA 46160-6		Levantamento Arquitetônico Salão de evento do Parque de Exposição
PREFEITO: Sandro Alex Massacal		Área 1.224,00 m²
DESENHO: Marlene Moraes	Escala: Indicada	DATA: 06/2020