


IMAGEM DE SATÉLITE - ÁREA DE INTERVENÇÃO

Latitude UTM: 583182.69mE Longitude UTM: 6948486.34mS

PLANTA DE SITUAÇÃO E LOCALIZAÇÃO

Escala 1/50

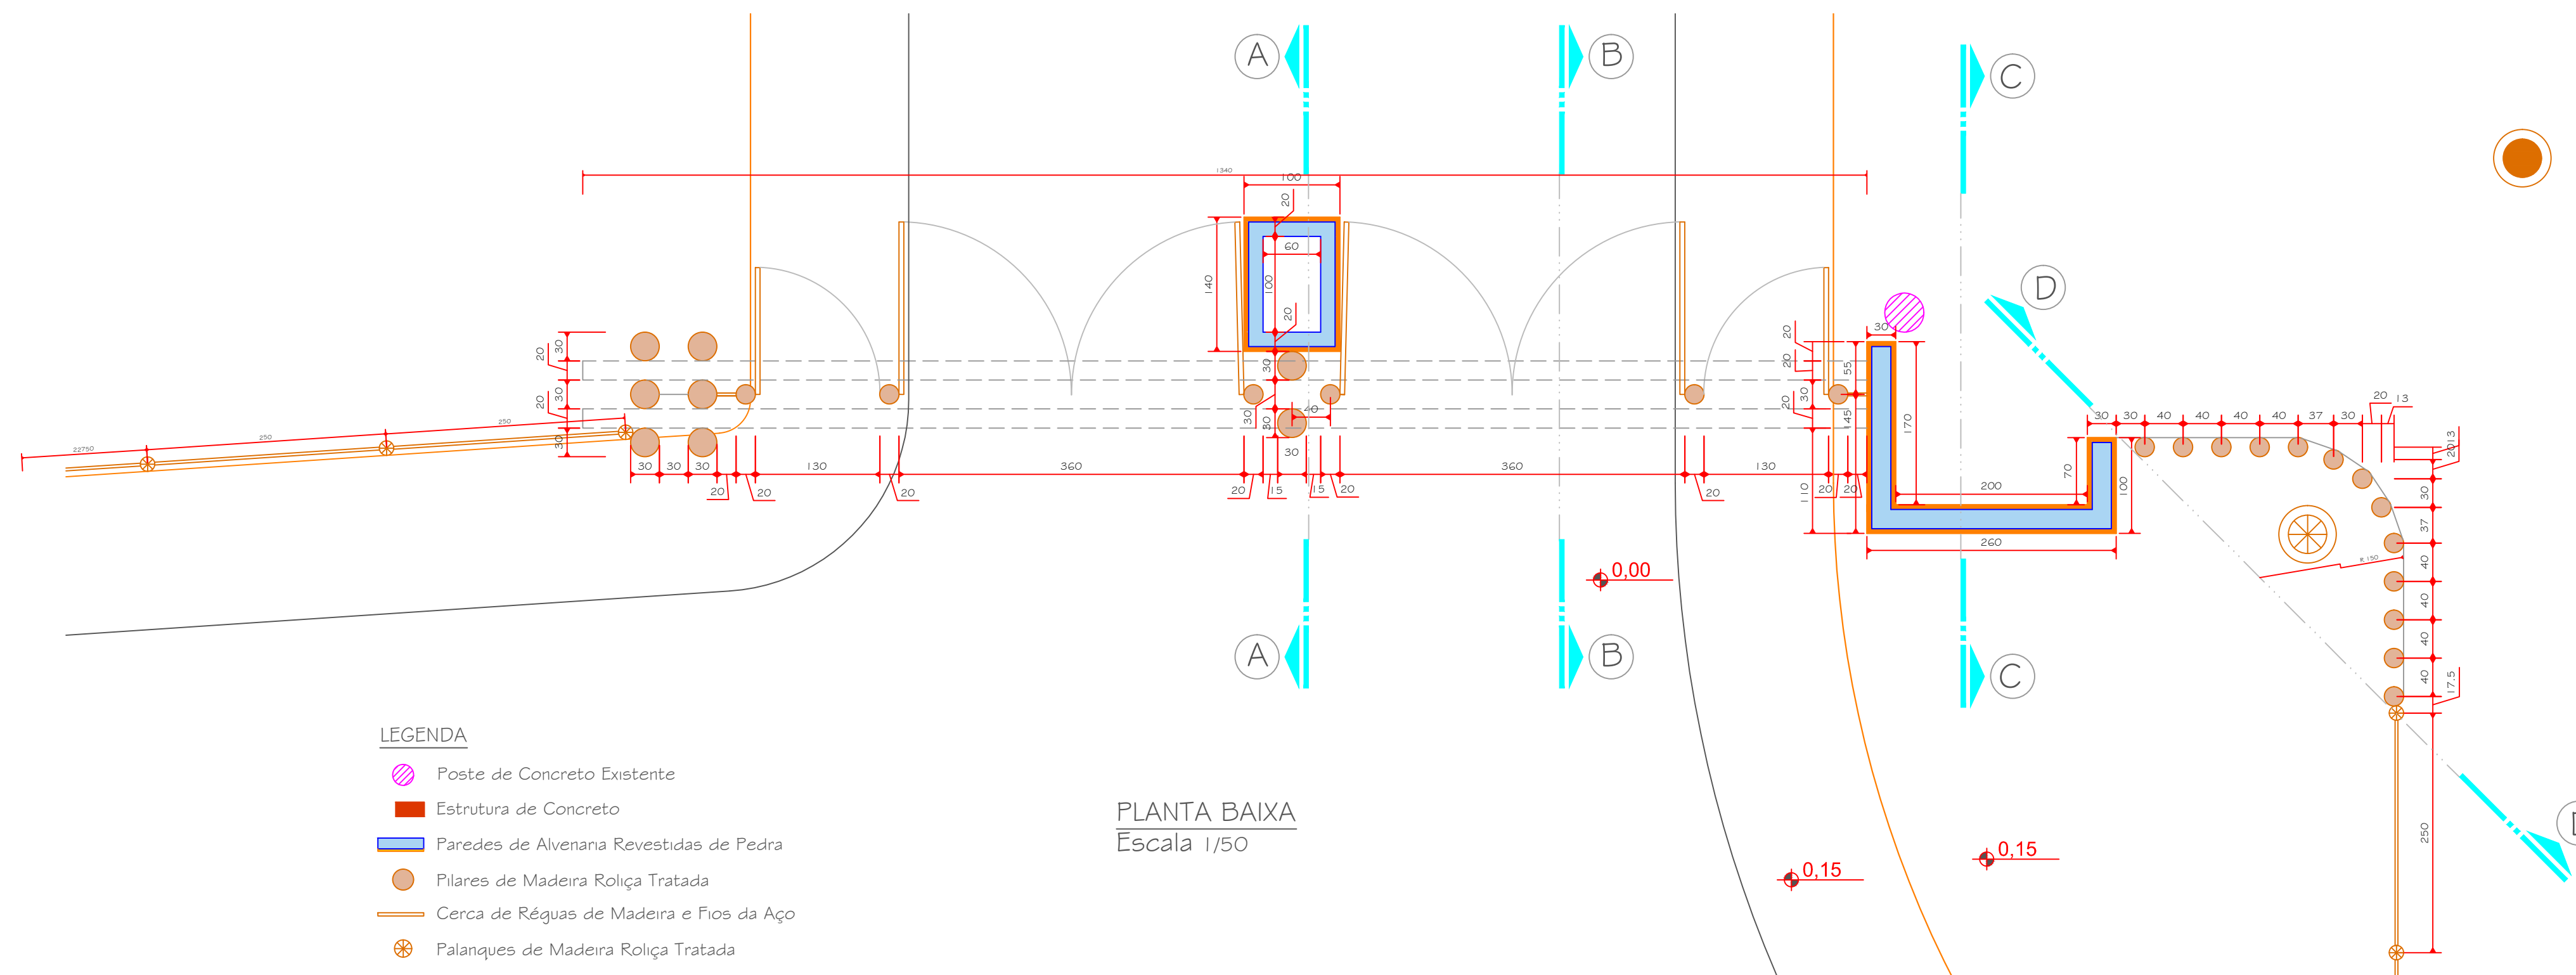

AMURES		ASSOCIAÇÃO DE MUNICÍPIOS DA REGIÃO SERRANA	
PREFEITURA MUNICIPAL DE PALMEIRA - SC		01/03	
ASSESSORIA TÉCNICA		OBRA :	
PREFEITA: FERNANDA DE SOUZA CORDOVA PROJETO: Elisiane Grudtner CAU - A17356-8		PORTAL DO PARQUE DE EXPOSIÇÕES E EVENTOS PROJETO ARQUITETÔNICO Planta de Situação e Localização Planta Baixa ÁREA TOTAL: 35,88m² Localização: Rua Carmosino A. Paim, Centro - Palmeira SC	
DESENHO :	TOPOGRAFIA :	Escala:	DATA :
		indicada	AGOSTO/2022