


PLANTA BAIXA

Escala 1/75

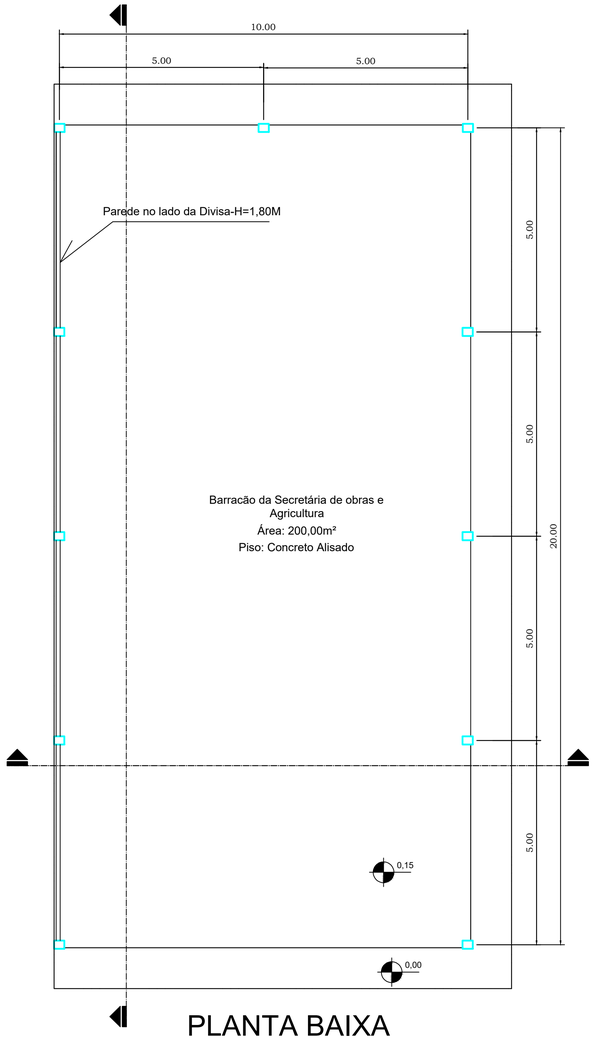


Visão Aérea do Local

Escala 1/500




LOCAL DA INTERVENÇÃO

Escala 1/500

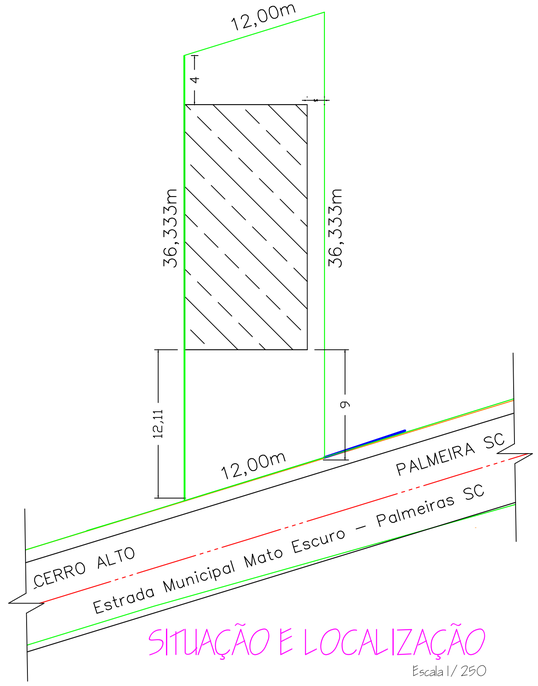


SITUAÇÃO E LOCALIZAÇÃO

Escala 1/ 250

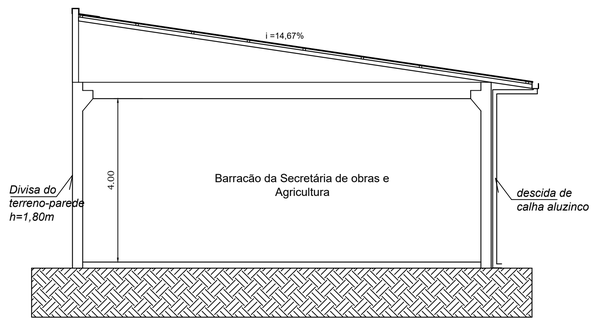


Escala 1/75

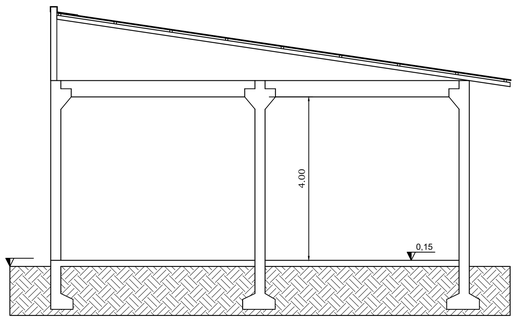

CORTE AA"

Escala 1/75

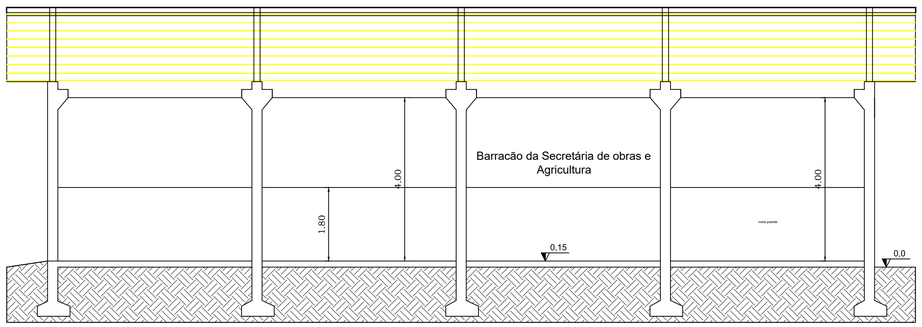

CORTE BB"

Escala 1/75

OBRA:

PROJETO
BARRACÃO LOC. MATO ESCURO

PREFEITURA MUNICIPAL DE PALMEIRA
AV. Roberto Hemkemaier, Centro
Cidade: Palmeira - Estado de Santa Catarina

ASSINATURA
Sandro Alex Masselai
Prefeito Municipal

Engº Civil - Projeto:
Documento assinado digitalmente
gov.br
SILVANE DOS SANTOS
Data: 14/10/2025 18:38:55-0300
Verifique em https://validar.iti.gov.br

SECRETARIA:
Secretaria de Obras/ Agricultura/Meio Ambiente

ASSINATURA Secretário
Secretário

na Secretaria de Planejamento

Engº Civil - Fiscal Obra:
Heitor Bozzo
Crea: 0103622-8

LOCAL:
Local. Mato Escuro

ÁREA:
200,00m²

DESCRIÇÃO:
PROJETO ARQUITETÔNICO

PRANCHA:
01/01

DATA:
Outubro/2025

ESCALA:
Indicada