

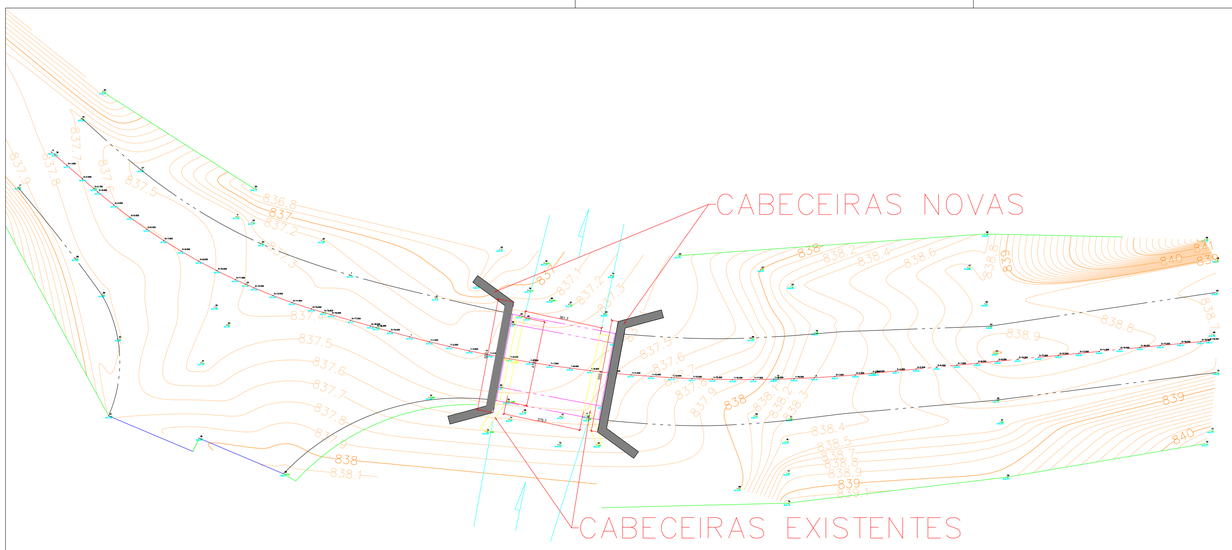



PLANIALTIMÉTRICO
ESC.: 1/100

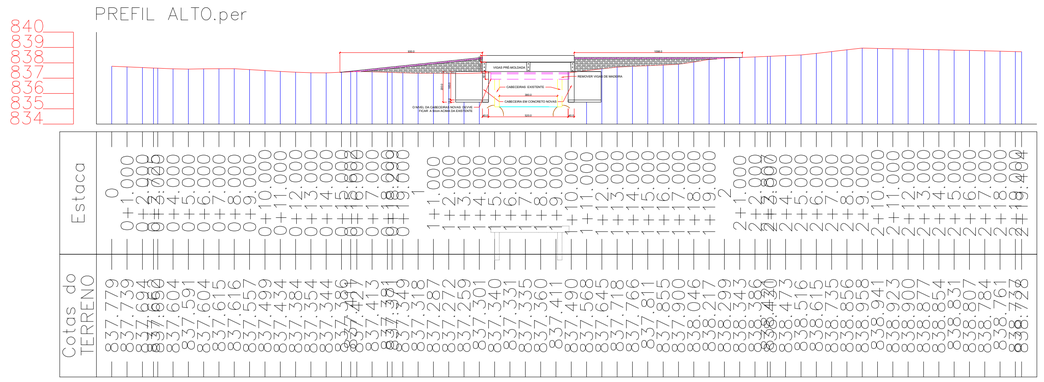

PERFIL LONGITUDINAL
ESC.: 1/200

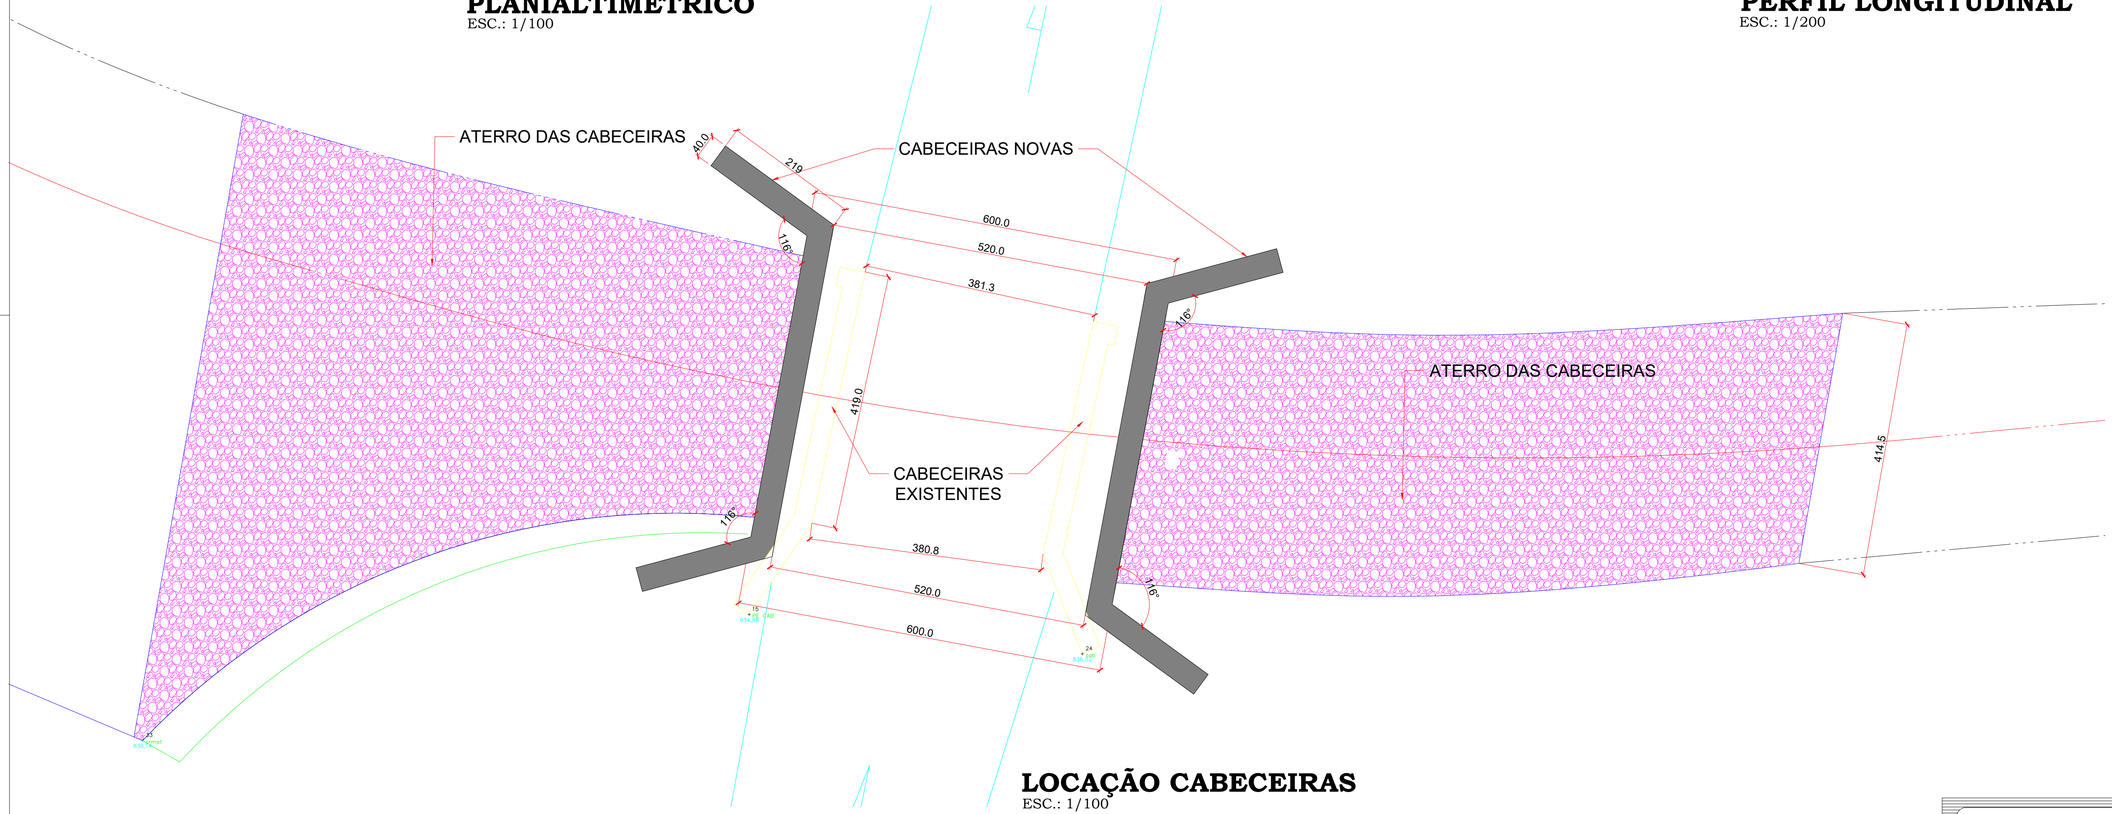

LOCAÇÃO CABECEIRAS
ESC.: 1/100

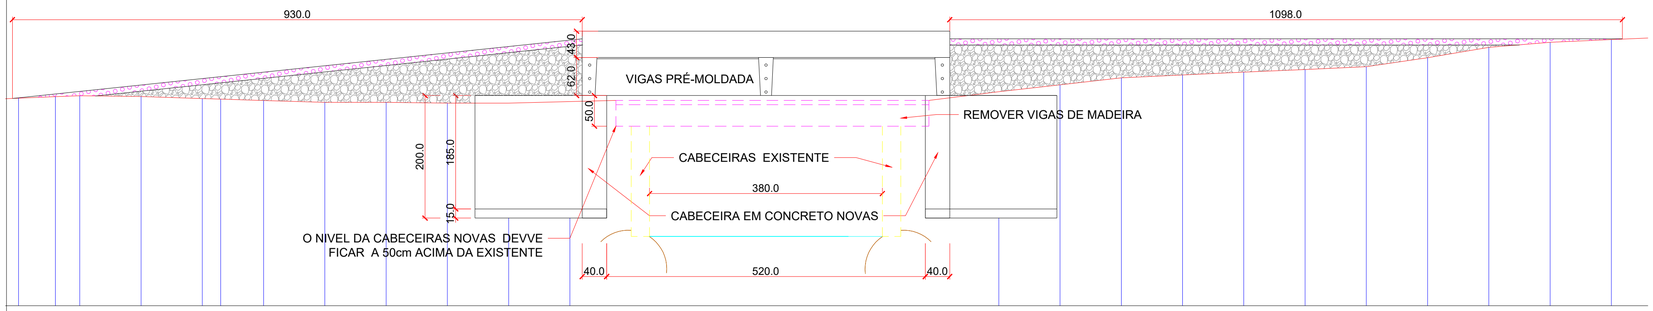

LAYOUT DO ATERRO
ESC.: 1/200

AMURES — ASSOCIAÇÃO DE MUNICÍPIOS DA REGIÃO SERRANA

PREFEITURA MUNICIPAL DE PALMEIRA — **01**

ASSESSORIA TÉCNICA

OBRA : PONTE DO INHAMBU

PROJETO: JEZIEL SANTOS RIBEIRO
Eng. Civil - CREA 218334-3

PREFEITO: JEZIEL SANTOS RIBEIRO:09308467963 — Assinado de forma digital por JEZIEL SANTOS RIBEIRO:09308467963 Dados: 2025.06.27 09:52:50 -03'00'
SANDRO ALEX MASSELAI

PLANIALTIMÉTRICO
PERFIL LONGITUDINAL
LOCAÇÃO CABECEIRAS
LAYOUT DO ATERRO

DESENHO :	TOPOGRAFIA :	Escala:	DATA :
		Indicada	JUNHO/2025