
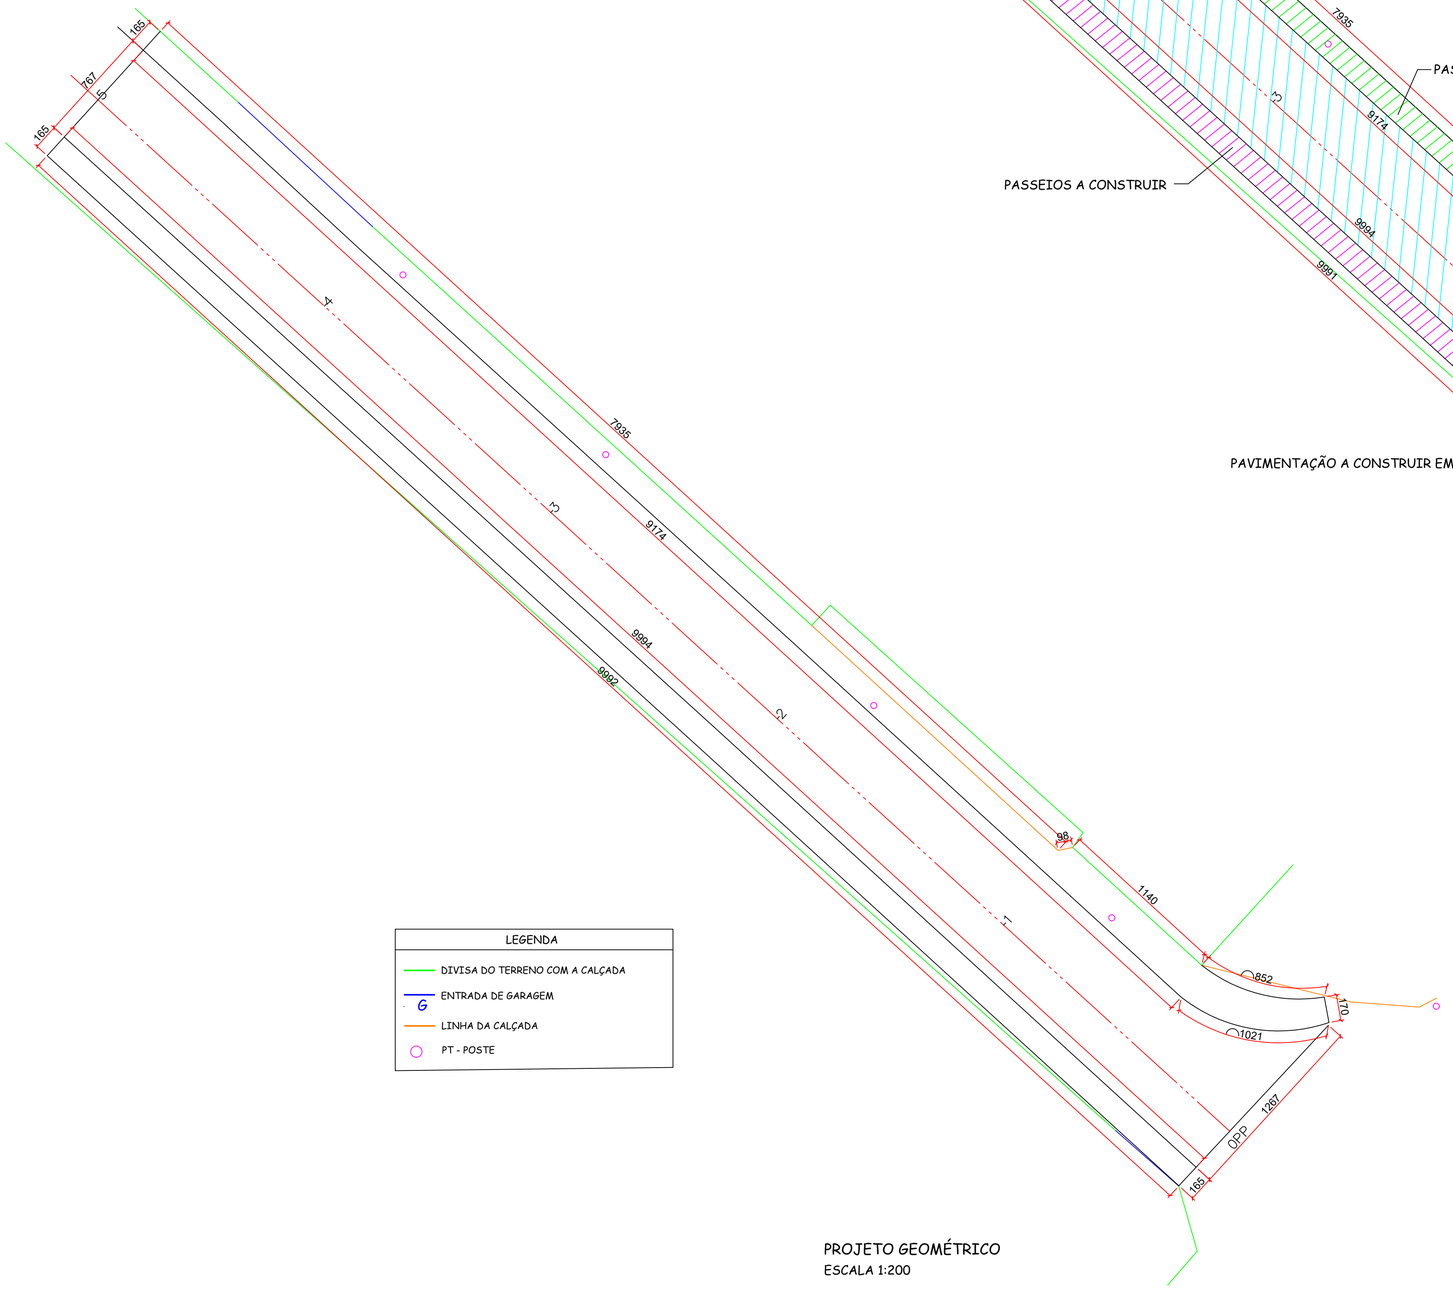


PROJETO GEOMÉTRICO
ESCALA 1:200

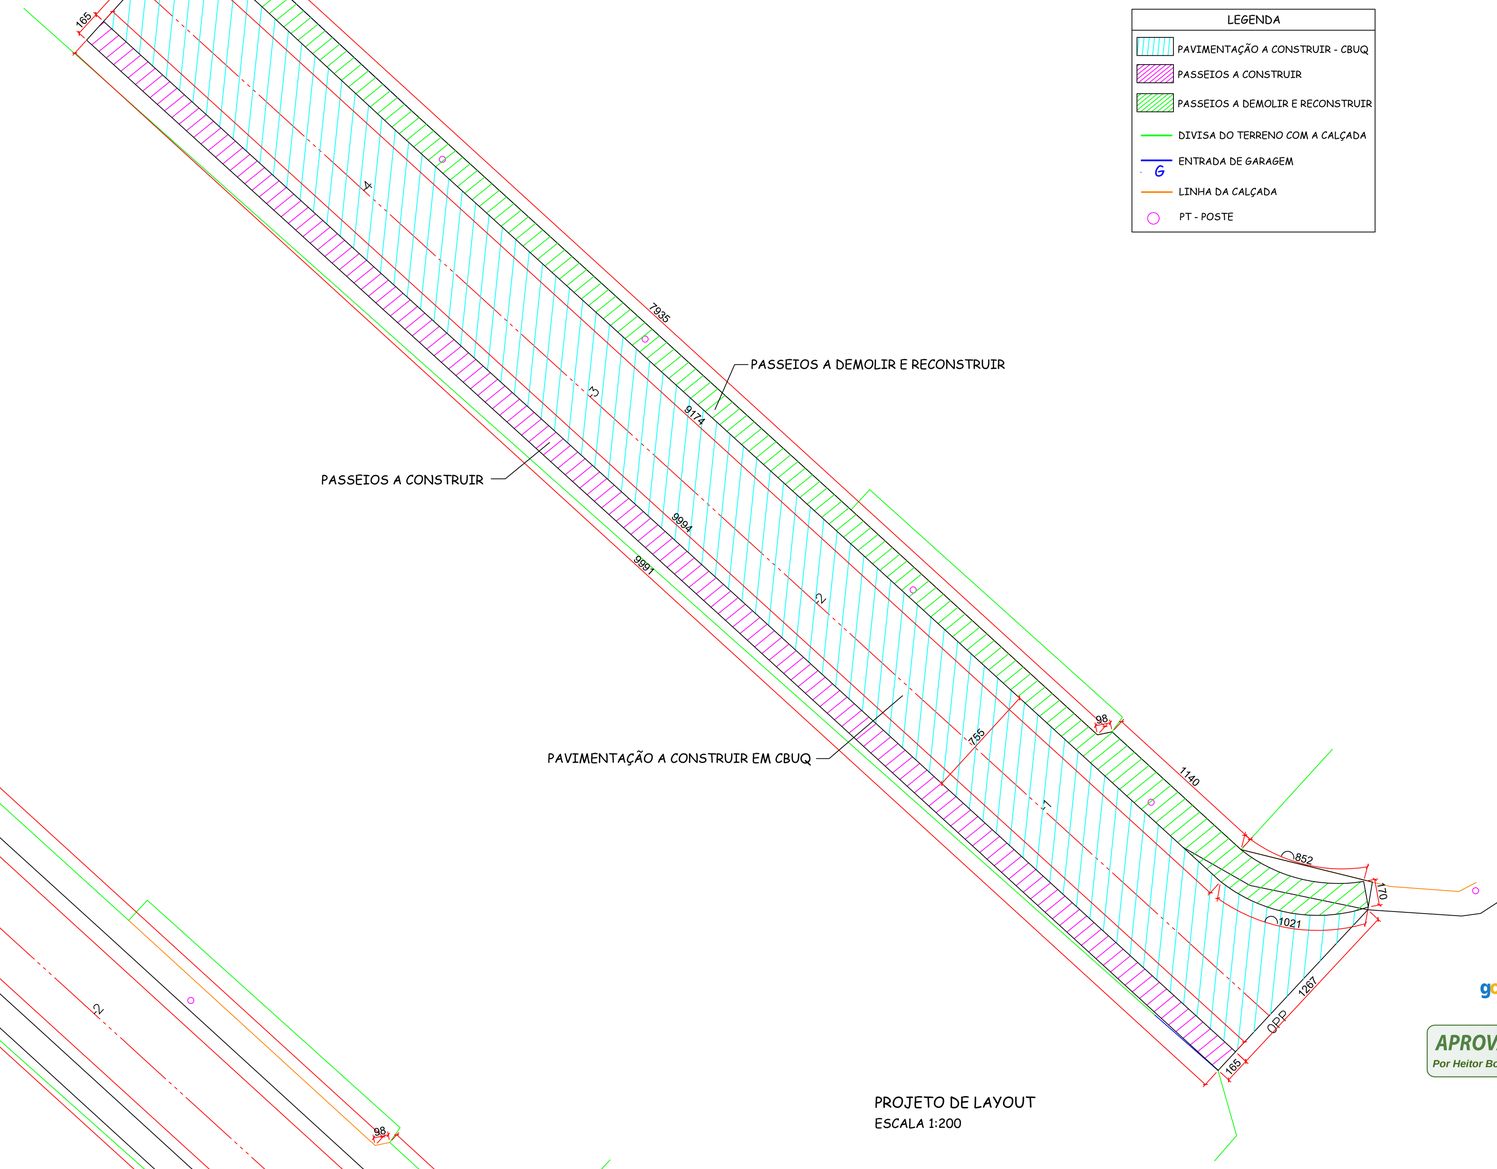

PROJETO DE LAYOUT
ESCALA 1:200

Documento assinado digitalmente
gov.br HEITOR BOSSO
Data: 20/03/2026 16:08:17-0300
Verifique em https://validar.iti.gov.br

APROVADO
Por Heitor Bosso - Crea 103622-8 às 15:03, 20/3/2026

AMURES — ASSOCIAÇÃO DOS MUNICÍPIOS DA SERRA CATARINENSE

PREFEITURA MUNICIPAL DE PALMEIRA (SC)

02/05

ASSESSORIA TÉCNICA

PROJETO: JAMES ANDRE CLAUBERG:6044169090 — Assinado de forma digital por JAMES ANDRE CLAUBERG:06044169090 Dados: 2025.12.01 08:36:03 -03'00'
4
James Andre Clauberg
Eng. Civil - CREA 45.160-6

PREFEITO: SANDRO ALEX MASSELAI:915 82911991 — Assinado de forma digital por SANDRO ALEX MASSELAI:91582911991 Dados: 2026.03.25 12:29:50 -03'00'
Sandro Alex Masselai

OBRA :

Projeto de Pavimentação em CBUQ
Rua Waldomiro Alves Paim

Projeto Geométrico
Projeto de Layout

Extensão a pavimentar: 100,00m

DESENHO : Mariane de Moraes Mota

Escala: Como indicado

DATA : NOV/2025

FOLHA A1 (594x841)