



PROJETO DE SINALIZAÇÃO
ESCALA 1:200

Áreas	
Área de pavimento	769,96m²
Área de passeios	343,74m²
Área total	1.113,70m²

Cor Amarelo

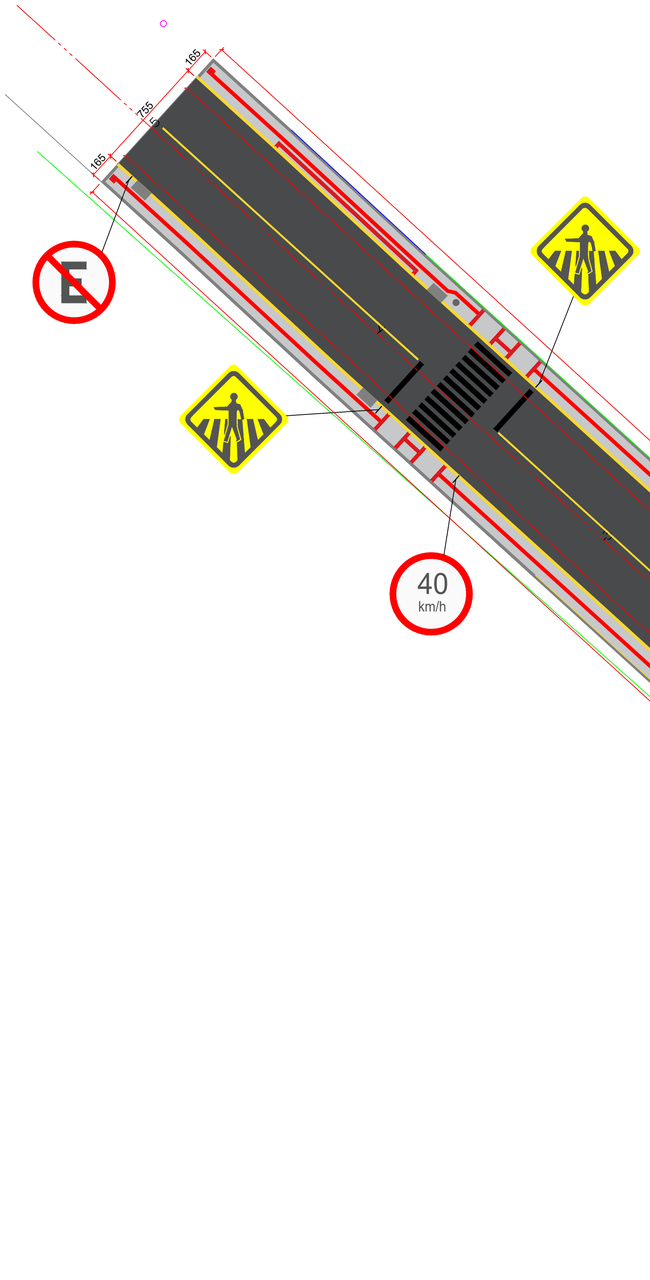

LINHA DE FLUXO OPOSTO (LFO-1)
ESCALA 1:50

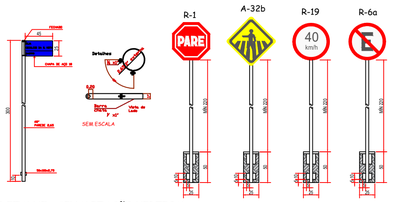

DETALHE - SINALIZAÇÃO VERTICAL
ESCALA 1:50

a) SINAL DE FORMA RETANGULAR -IDENT. RUA

Via	Lado Maior Min. (m)	Lado Menor Min. (m)	Orla Externa Min. (m)	Orla Interna Min. (m)
Urbana (Trânsito Normal)	0,50	0,25	0,010	0,020

b) SINAL DE FORMA QUADRADA


Via	Lado Min. (m)	Orla Externa Min. (m)	Orla Interna Min. (m)
Urbana (Trânsito Normal)	0,45	0,010	0,020

c) SINAL DE FORMA CIRCULAR

Via	Lado Min. (m)	Tarja (m)	Orla (m)
Urbana (Trânsito Normal)	0,60	0,05	0,05


OBS: Os postes de fixação das placas sera com tubo de aço galvanizado c/ costura DIN2440/NBR 5580 classe média DN 2,0" (50mm) E=3,65mm - 5,10 kg/m

RUA WALDOMIRO ALVES PAIM

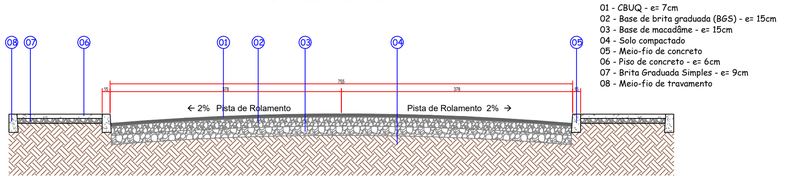


01 - CBUQ - e= 7cm
02 - Base de brita graduada (BGS) - e= 15cm
03 - Base de macadâme - e= 15cm
04 - Solo compactado
05 - Meio-fio de concreto
06 - Piso de concreto - e= 6cm
07 - Brita Graduada Simples - e= 9cm
08 - Meio-fio de travamento

CORTE TRANSVERSAL DA PISTA
ESCALA 1:50

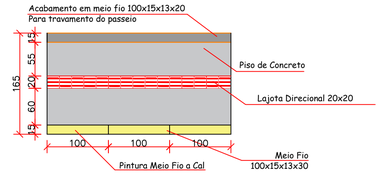


DETALHE - PINTURA MEIO FIO E PAGINAÇÃO DO PASSEIO
ESCALA 1:50


Obs: O Passeio deve ser executado conforme apresenta este detalhe no que diz respeito ao entrelaçamento dos pavers. Será executado em toda a extensão do passeio viga de travamento.

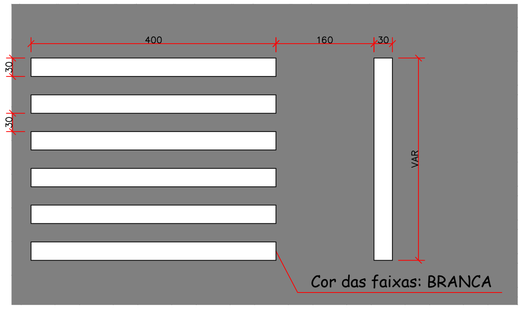


DETALHE FAIXA DE SEGURANÇA PARA PEDESTRE
ESCALA 1:50

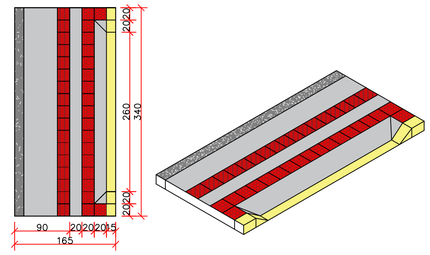

DETALHE - REBAIXO DE MEIO-FRIO PARA VEÍCULOS
ESCALA 1:50

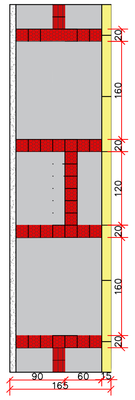

DETALHE - REBAIXO DE MEIO-FIO PARA FAIXA DE PEDESTRE
ESCALA 1:50

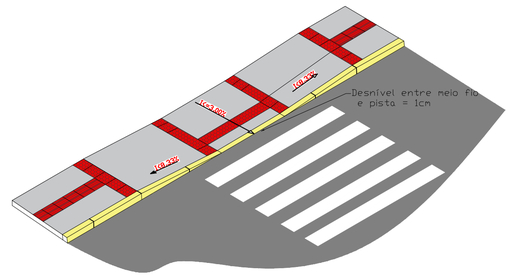

DETALHE - REBAIXO DE CALÇADAS
ESCALA 1:50

Documento assinado digitalmente
gov.br
HEITOR BOSSO
Data: 20/03/2026 16:10:53-0300
Verifique em https://validar.iti.gov.br

APROVADO
Por Heitor Bosso - Crea 103622-8 às 15:04, 20/3/2026

AMURES — ASSOCIAÇÃO DOS MUNICÍPIOS DA SERRA CATARINENSE

PREFEITURA MUNICIPAL DE PALMEIRA (SC) — **03/05**

ASSESSORIA TÉCNICA

PROJETO: JAMES ANDRE CLAUBERG:60441690904 — Assinado de forma digital por JAMES ANDRE CLAUBERG:60441690904 Dados: 2025.12.01 08:36:27 -03'00'
James Andre Clauberg
Eng. Civil - CREA 45.160-6

PREFEITO: SANDRO ALEX MASSELAI:91582911991 — Assinado de forma digital por SANDRO ALEX MASSELAI:91582911991 Dados: 2026.03.25 17:31:04 -03'00'
Sandro Alex Masselai

OBRA :
Projeto de Pavimentação em CBUQ
Rua Waldomiro Alves Paim

Projeto de Sinalização
Detalhes

Extensão a pavimentar: 100,00m

DESENHO : Mariane de Moraes Mota
Escala: Como indicado
DATA : NOV/2025

FOLHA A1 (594x841)