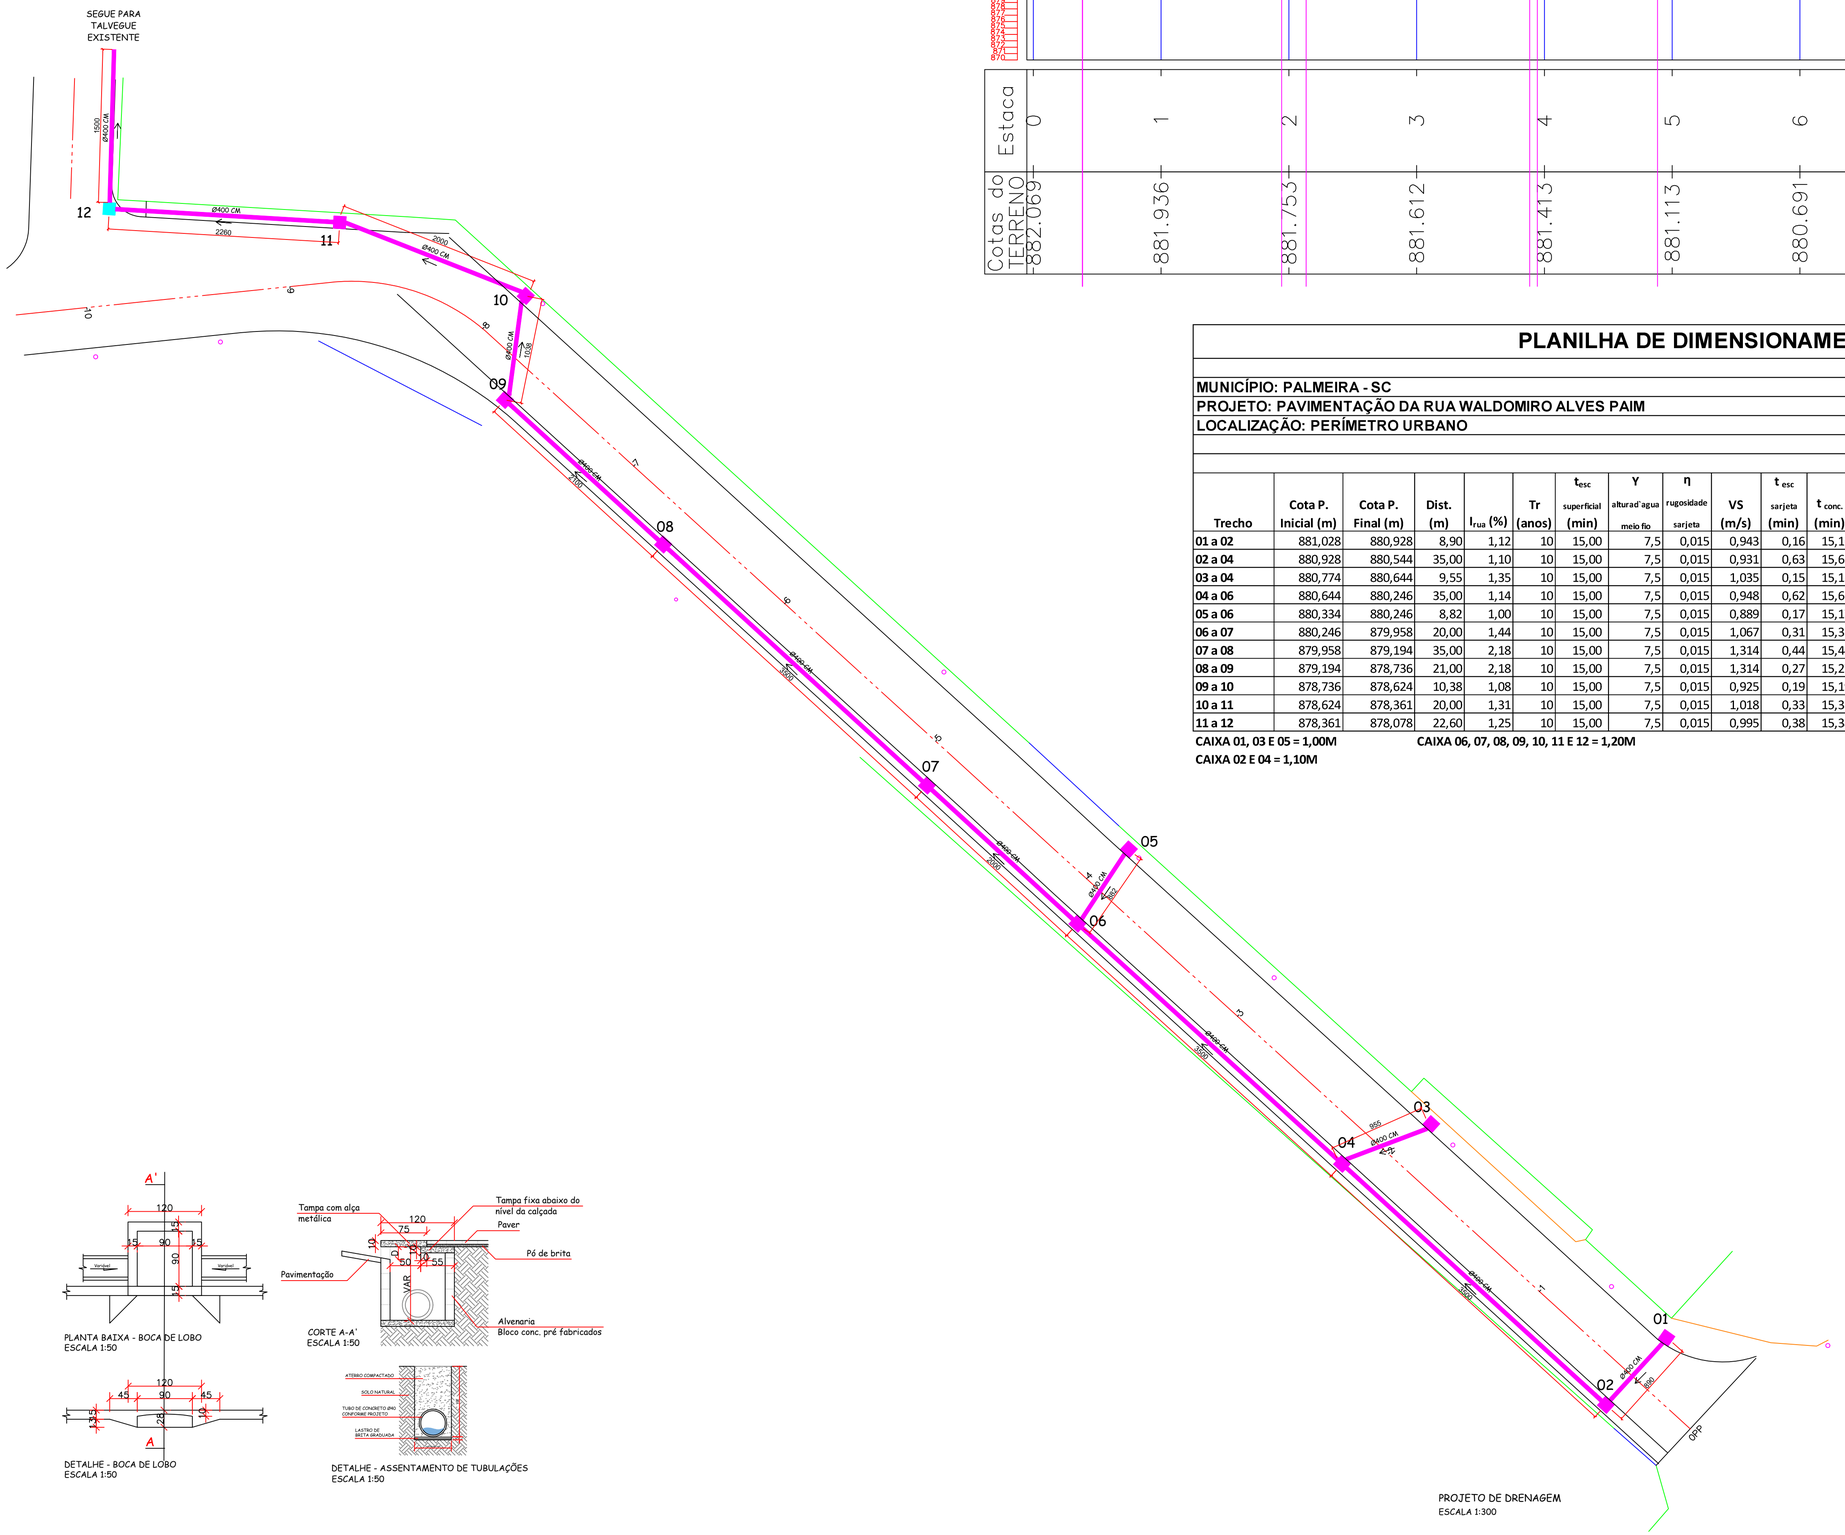

SEGUE PARA TALVEGUE EXISTENTE
12
11
10
09
08
07
06
05
04
03
02
01
Ø400 CM
1500
2260
2000
1936
1000
2000
2000
2