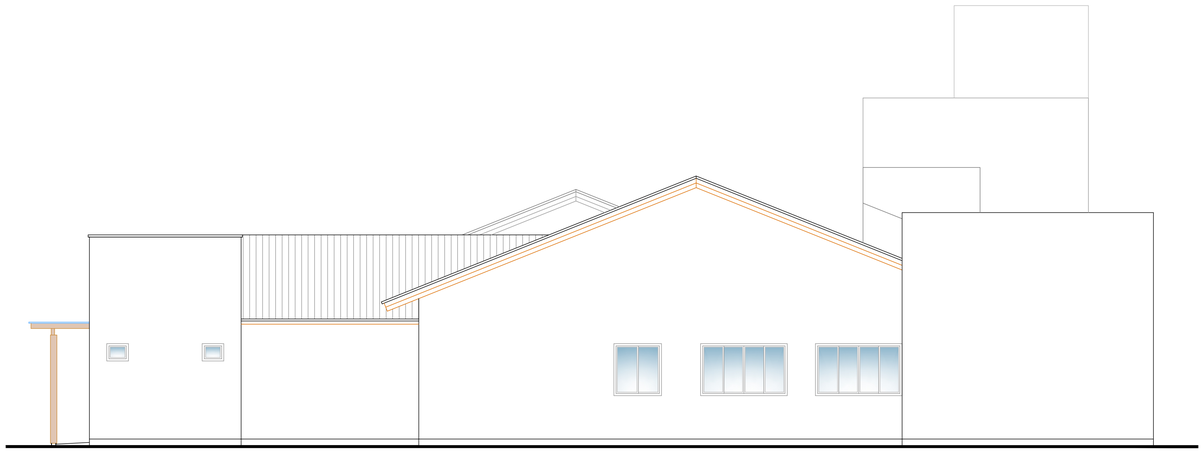

ELEVAÇÃO OESTE
Escala 1/50

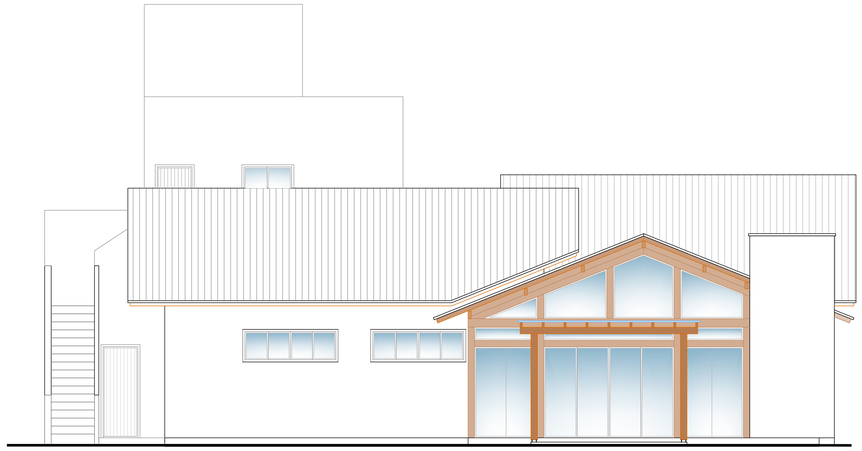

ELEVAÇÃO NORTE - FRENTE
Escala 1/50



ELEVAÇÃO NORTE- FUNDOS
Escala 1/50

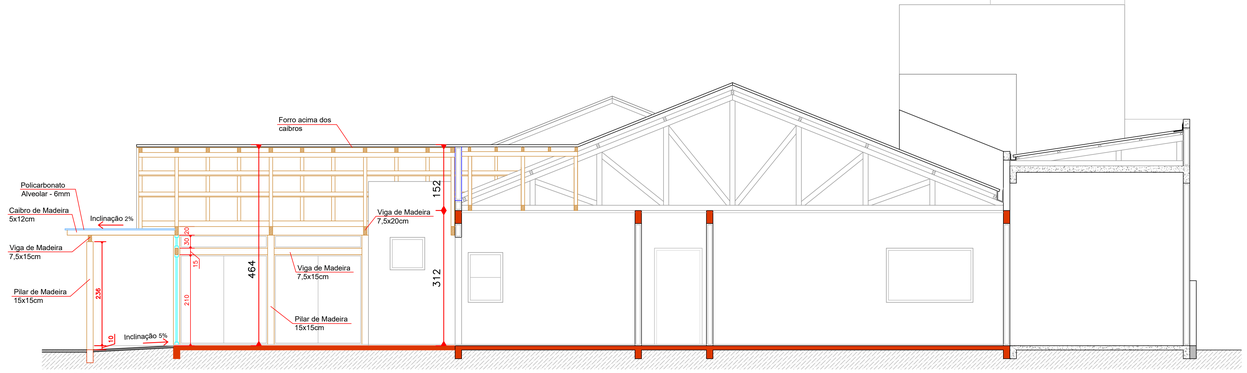

CORTE EE'
Escala 1/50

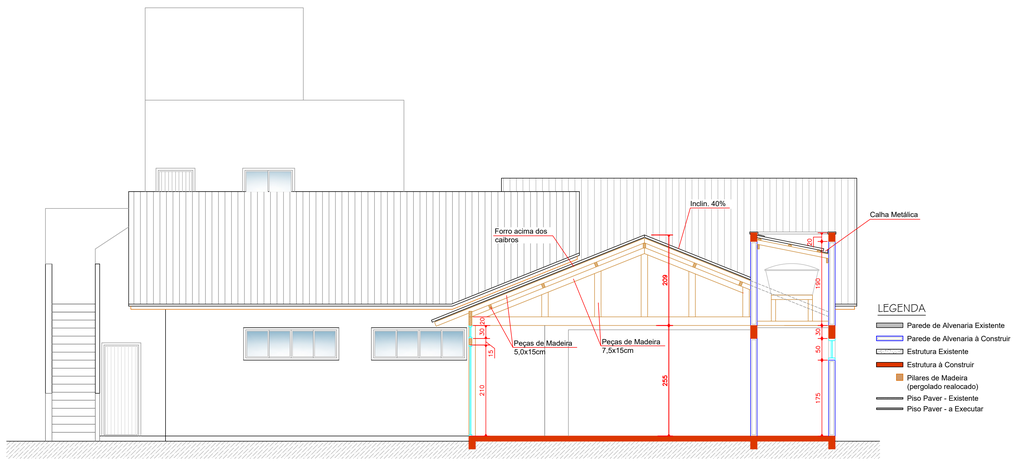

CORTE FF'
Escala 1/50

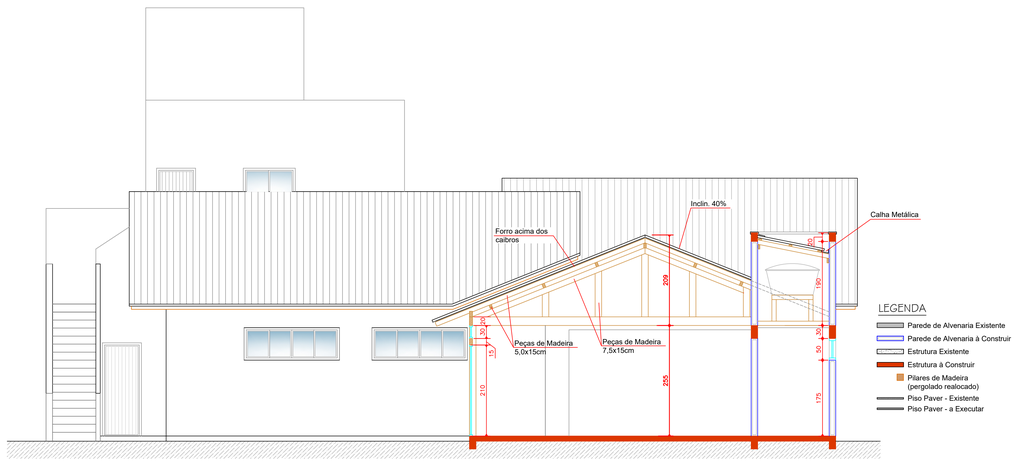

CORTE FF'
Escala 1/50

AMURES — ASSOCIAÇÃO DE MUNICÍPIOS DA SERRA CATARINENSE

PREFEITURA MUNICIPAL DE PALMEIRA - SC

02/03

ASSESSORIA TÉCNICA

PREFEITO: SANDRO ALEX MASSELAI

ELISIANE GRUDTNER:77070062915 Assinado de forma digital por ELISIANE GRUDTNER:77070062915 Dados: 2026.05.05 11:19:01 -03'00'

PROJETO: 0062915

Elisiane Grudtner
Arquiteta - CAU A173568-8

OBRA :

CASA DE CARNES, CASA DO PRODUTOR RURAL, LOJA E MANIPULAÇÃO

Projeto Arquitetônico

Corte EE, Corte FF, Elevação Oeste
Elevação Norte - Frente,
Elevação Norte - Fundos

Localização: Rodovia SC114 - km 201
Palmeira SC

DESENHO :

Escala: Indicada

DATA : 05/05/2026