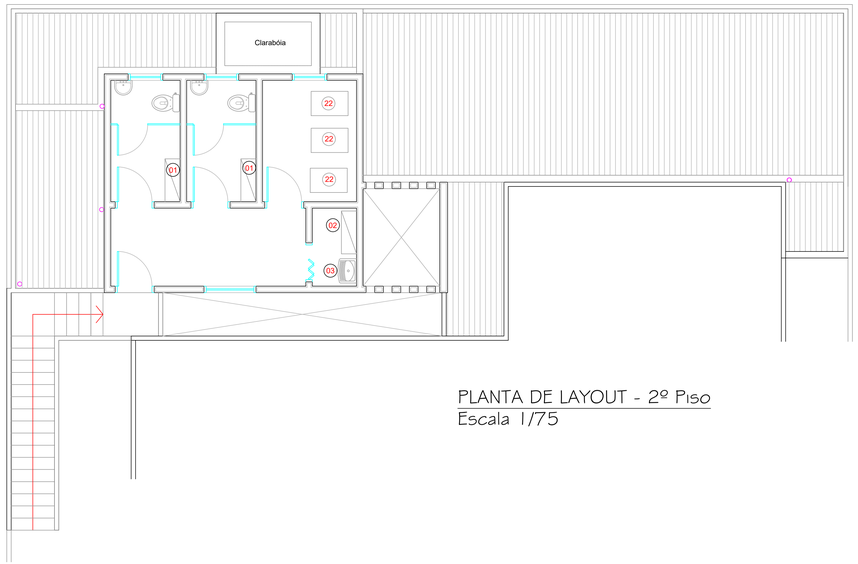

PLANTA DE LAYOUT - 2º Piso
Escala 1/75

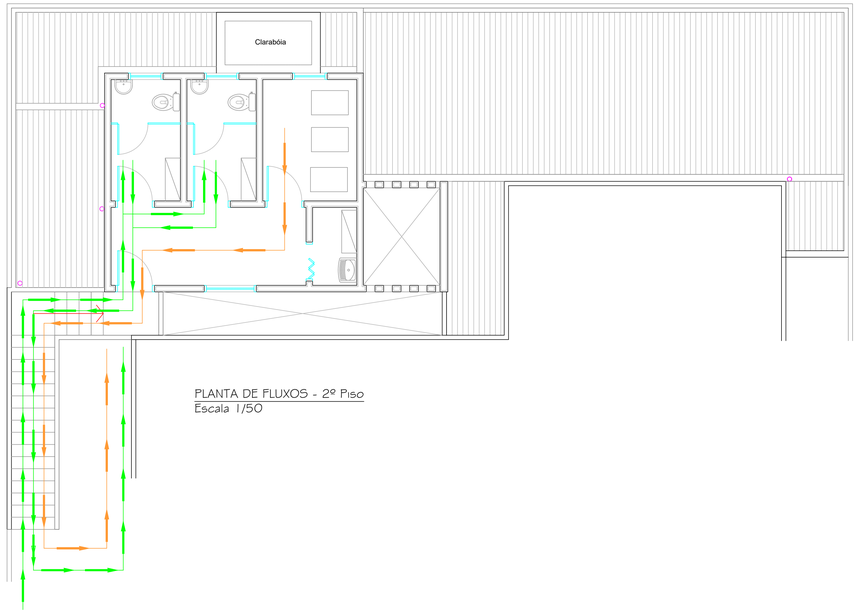

PLANTA DE FLUXOS - 2º Piso
Escala 1/50

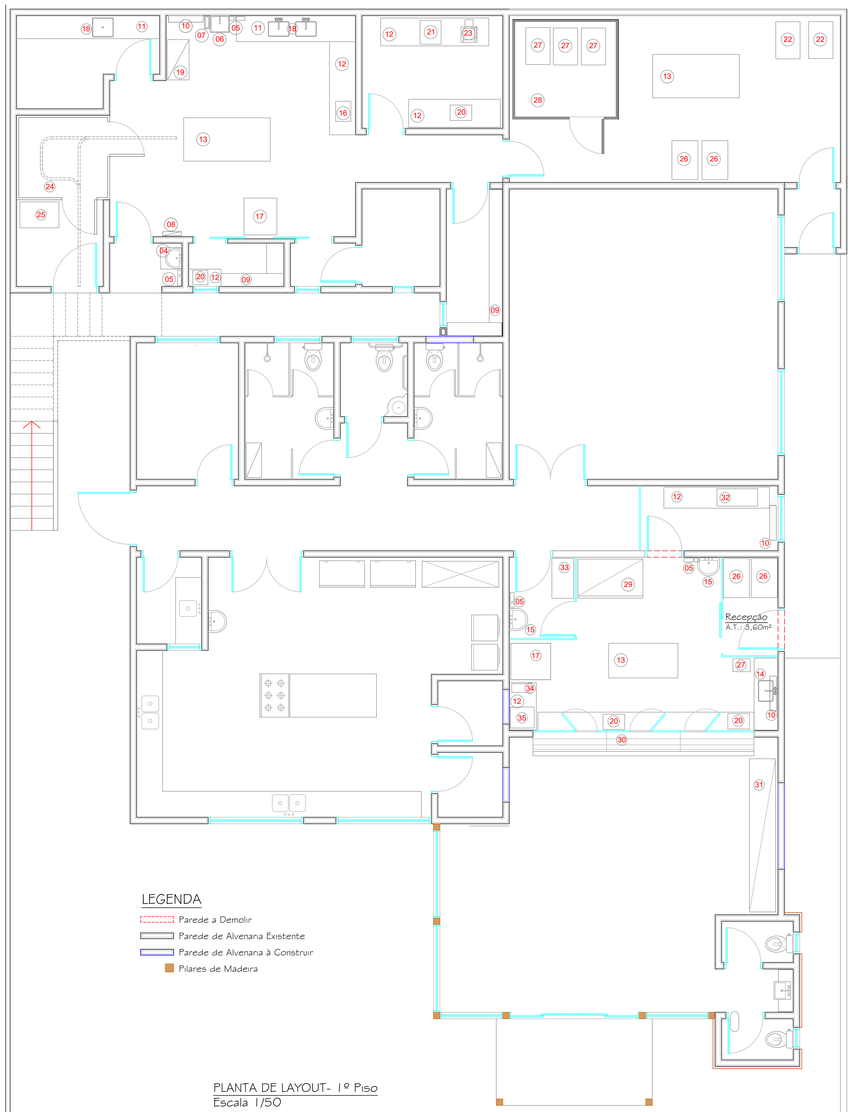

PLANTA DE LAYOUT- 1º Piso
Escala 1/50

01 Armário para Guarda de Roupas e Acessórios de Colaboradores
02 Armário para Material de Limpeza
03 Tanque para Lavar Equipamentos de Limpeza
04 Lavatório e Lava-Botas Conjugados
05 Saboneteira e Porta Papel-Toalha
06 Lavatório de Inox
07 Esterilizador de Facas em Inox
08 Suporte com Mangueira
09 Prateleiras
10 Evaporador de Ar Condicionado
11 Bancada em Granito
12 Mesa de Inox
13 Bancada de Apoio em Inox
14 Bancada de Inox com Pia
15 Lavatório
16 Caixa para Guarda de Facas
17 Serra Fita para Carnes
18 Pia de Inox
19 Armário para Guarda de Facas e Utensílios Higienizados
20 Balança Digital
21 Máquina de Embalar à Vácuo
22 Pallet de Plástico
23 Impressora de Rótulos
24 Trilhagem Aérea
25 Carrinho de Inox para Transporte de Quarto Traseiro/Quarto Dianteiro
26 Carrinho de Inox para Transporte de Carnes
27 Lixeira
28 Câmara de Resfriamento
29 Mini Câmara de Resfriamento
30 Balcão Expositor Refrigerado
31 Armário Expositor Refrigerado
32 Moedor de Carne
33 Tapete Sanitizador
34 Batedor de Bife
35 Embaladora/Seladora

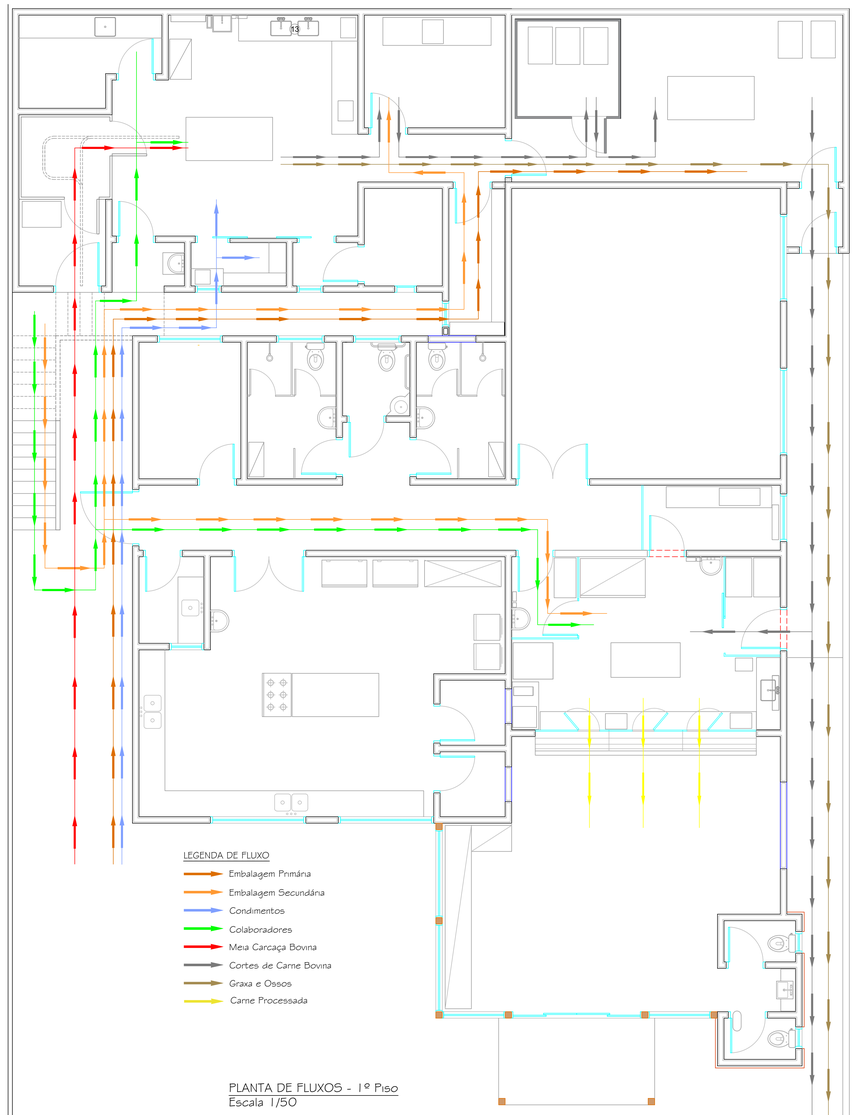

PLANTA DE FLUXOS - 1º Piso
Escala 1/50

AMURES — ASSOCIAÇÃO DE MUNICÍPIOS DA SERRA CATARINENSE

PREFEITURA MUNICIPAL DE PALMEIRA - SC

03/03

ASSESSORIA TÉCNICA

PREFEITO: SANDRO ALEX MASSELAI

ELISIANE GRUDTNER:77070 — Assinado de forma digital por ELISIANE GRUDTNER:77070629913 Dados: 2026.05.05 11:19:58 -03'00'

PROJETO: 062915

Elisiane Grudtner
Arquiteta - CAU A177366-8

OBRA :

CASA DE CARNES, CASA DO PRODUTOR RURAL, LOJA E MANIPULAÇÃO

Projeto Arquitetônico

Plantas de Layout e Plantas de Fluxos

Localização: Rodovia SC114 - km 201 Palmeira SC

DESENHO :

Escala: Indicada

DATA : 05/05/2026