




PERFIL LONG R LINO MACEDO TRECHO 2

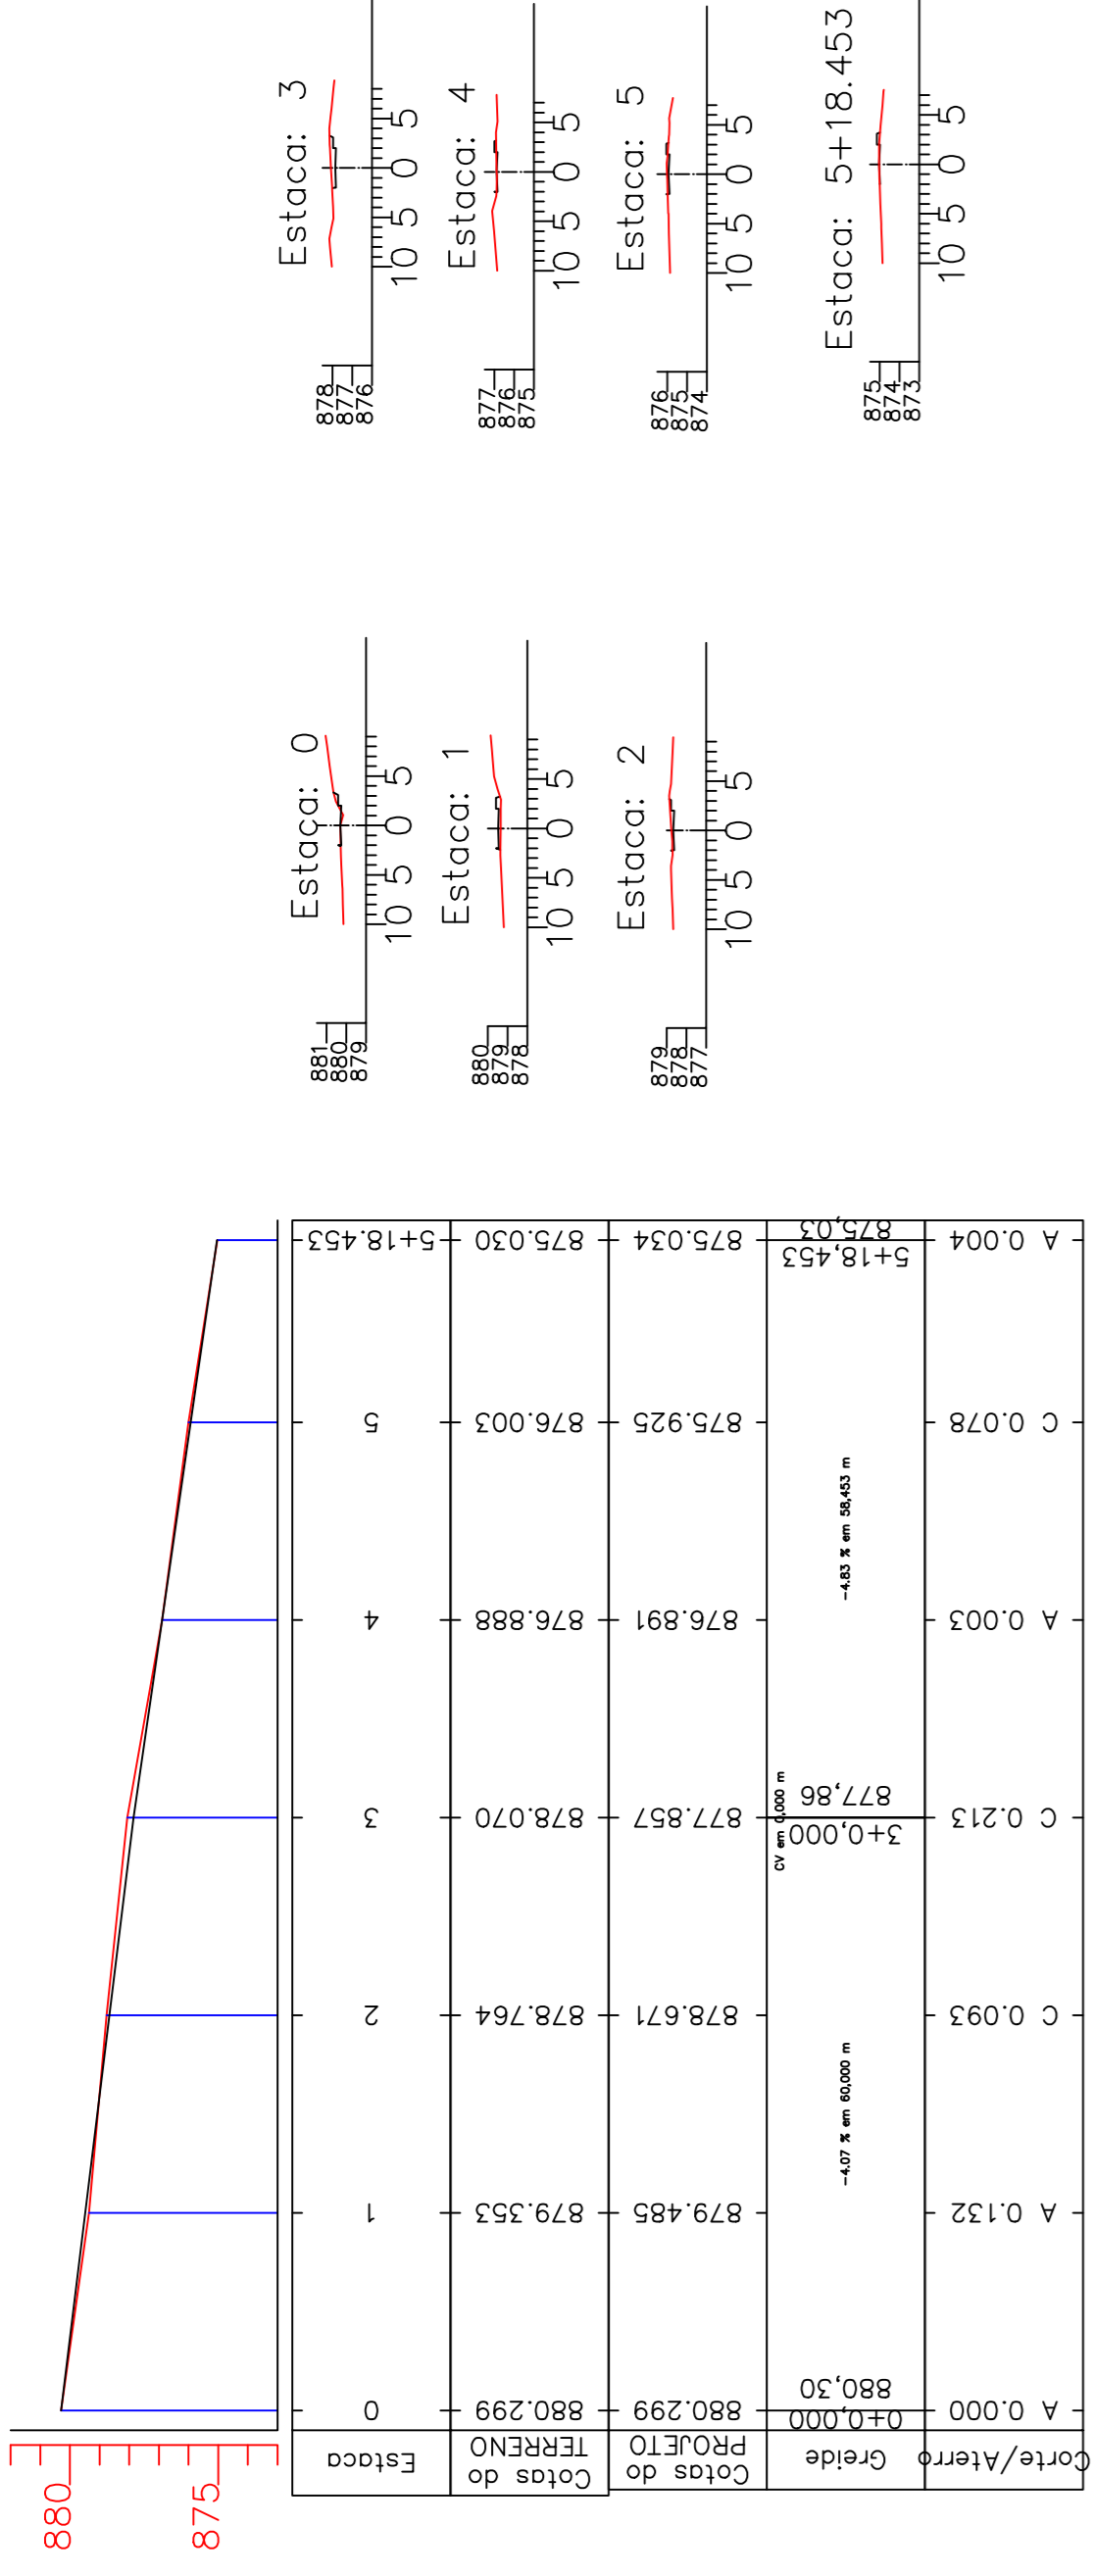


PERFIL LONG.R LINO MACEDO TRECHO 3

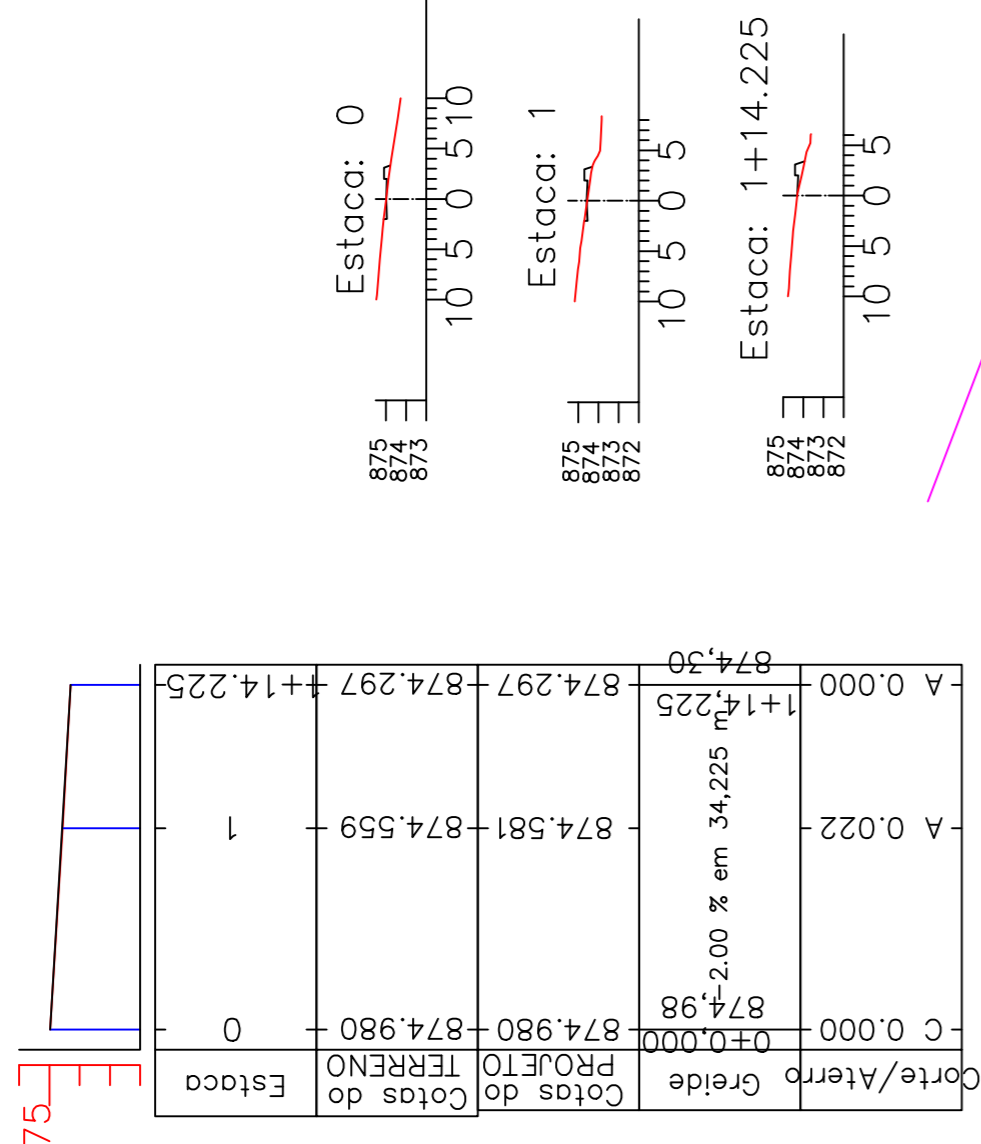



PERFIL LONG RUA LINO TRECHO 1

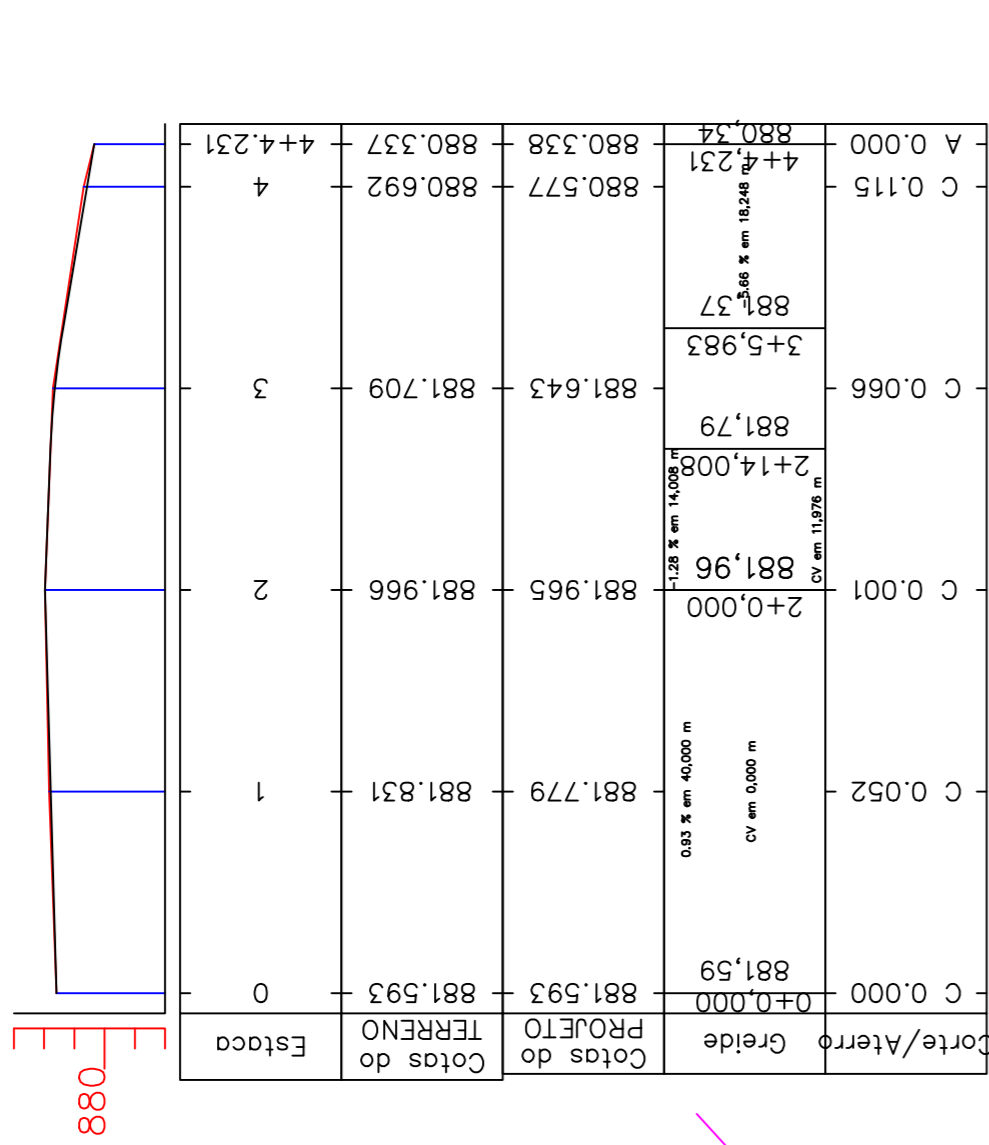

PERFIL LONGITUDINAL RUA LINO MACEDO TRECHO 4

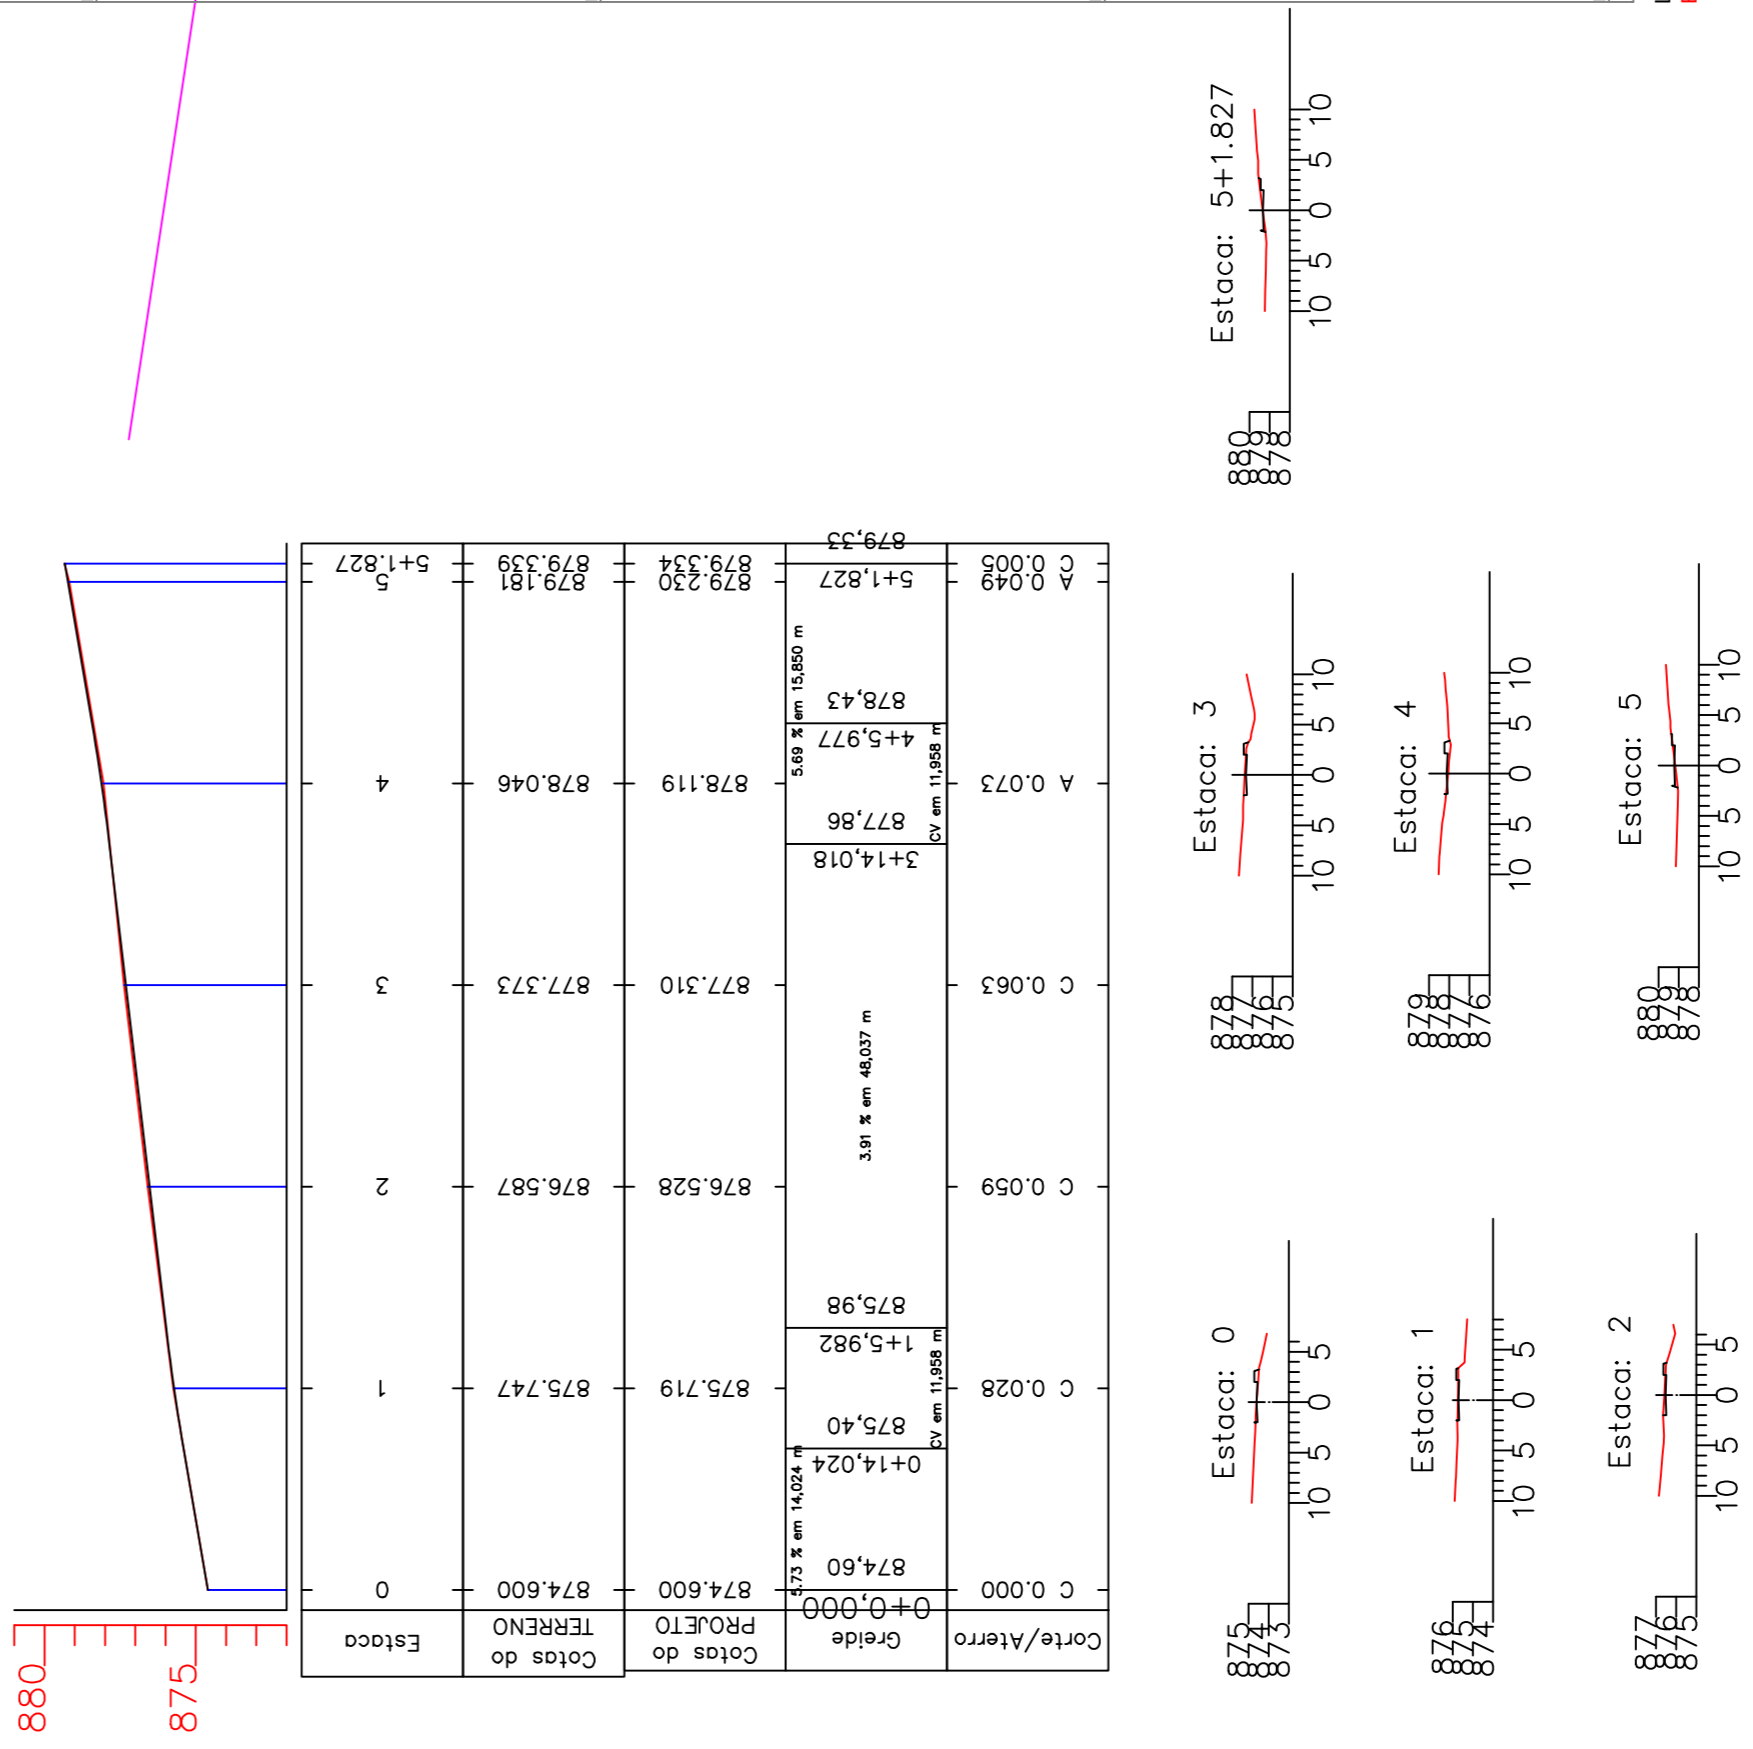

PERFIL R LINO TRECHO 5

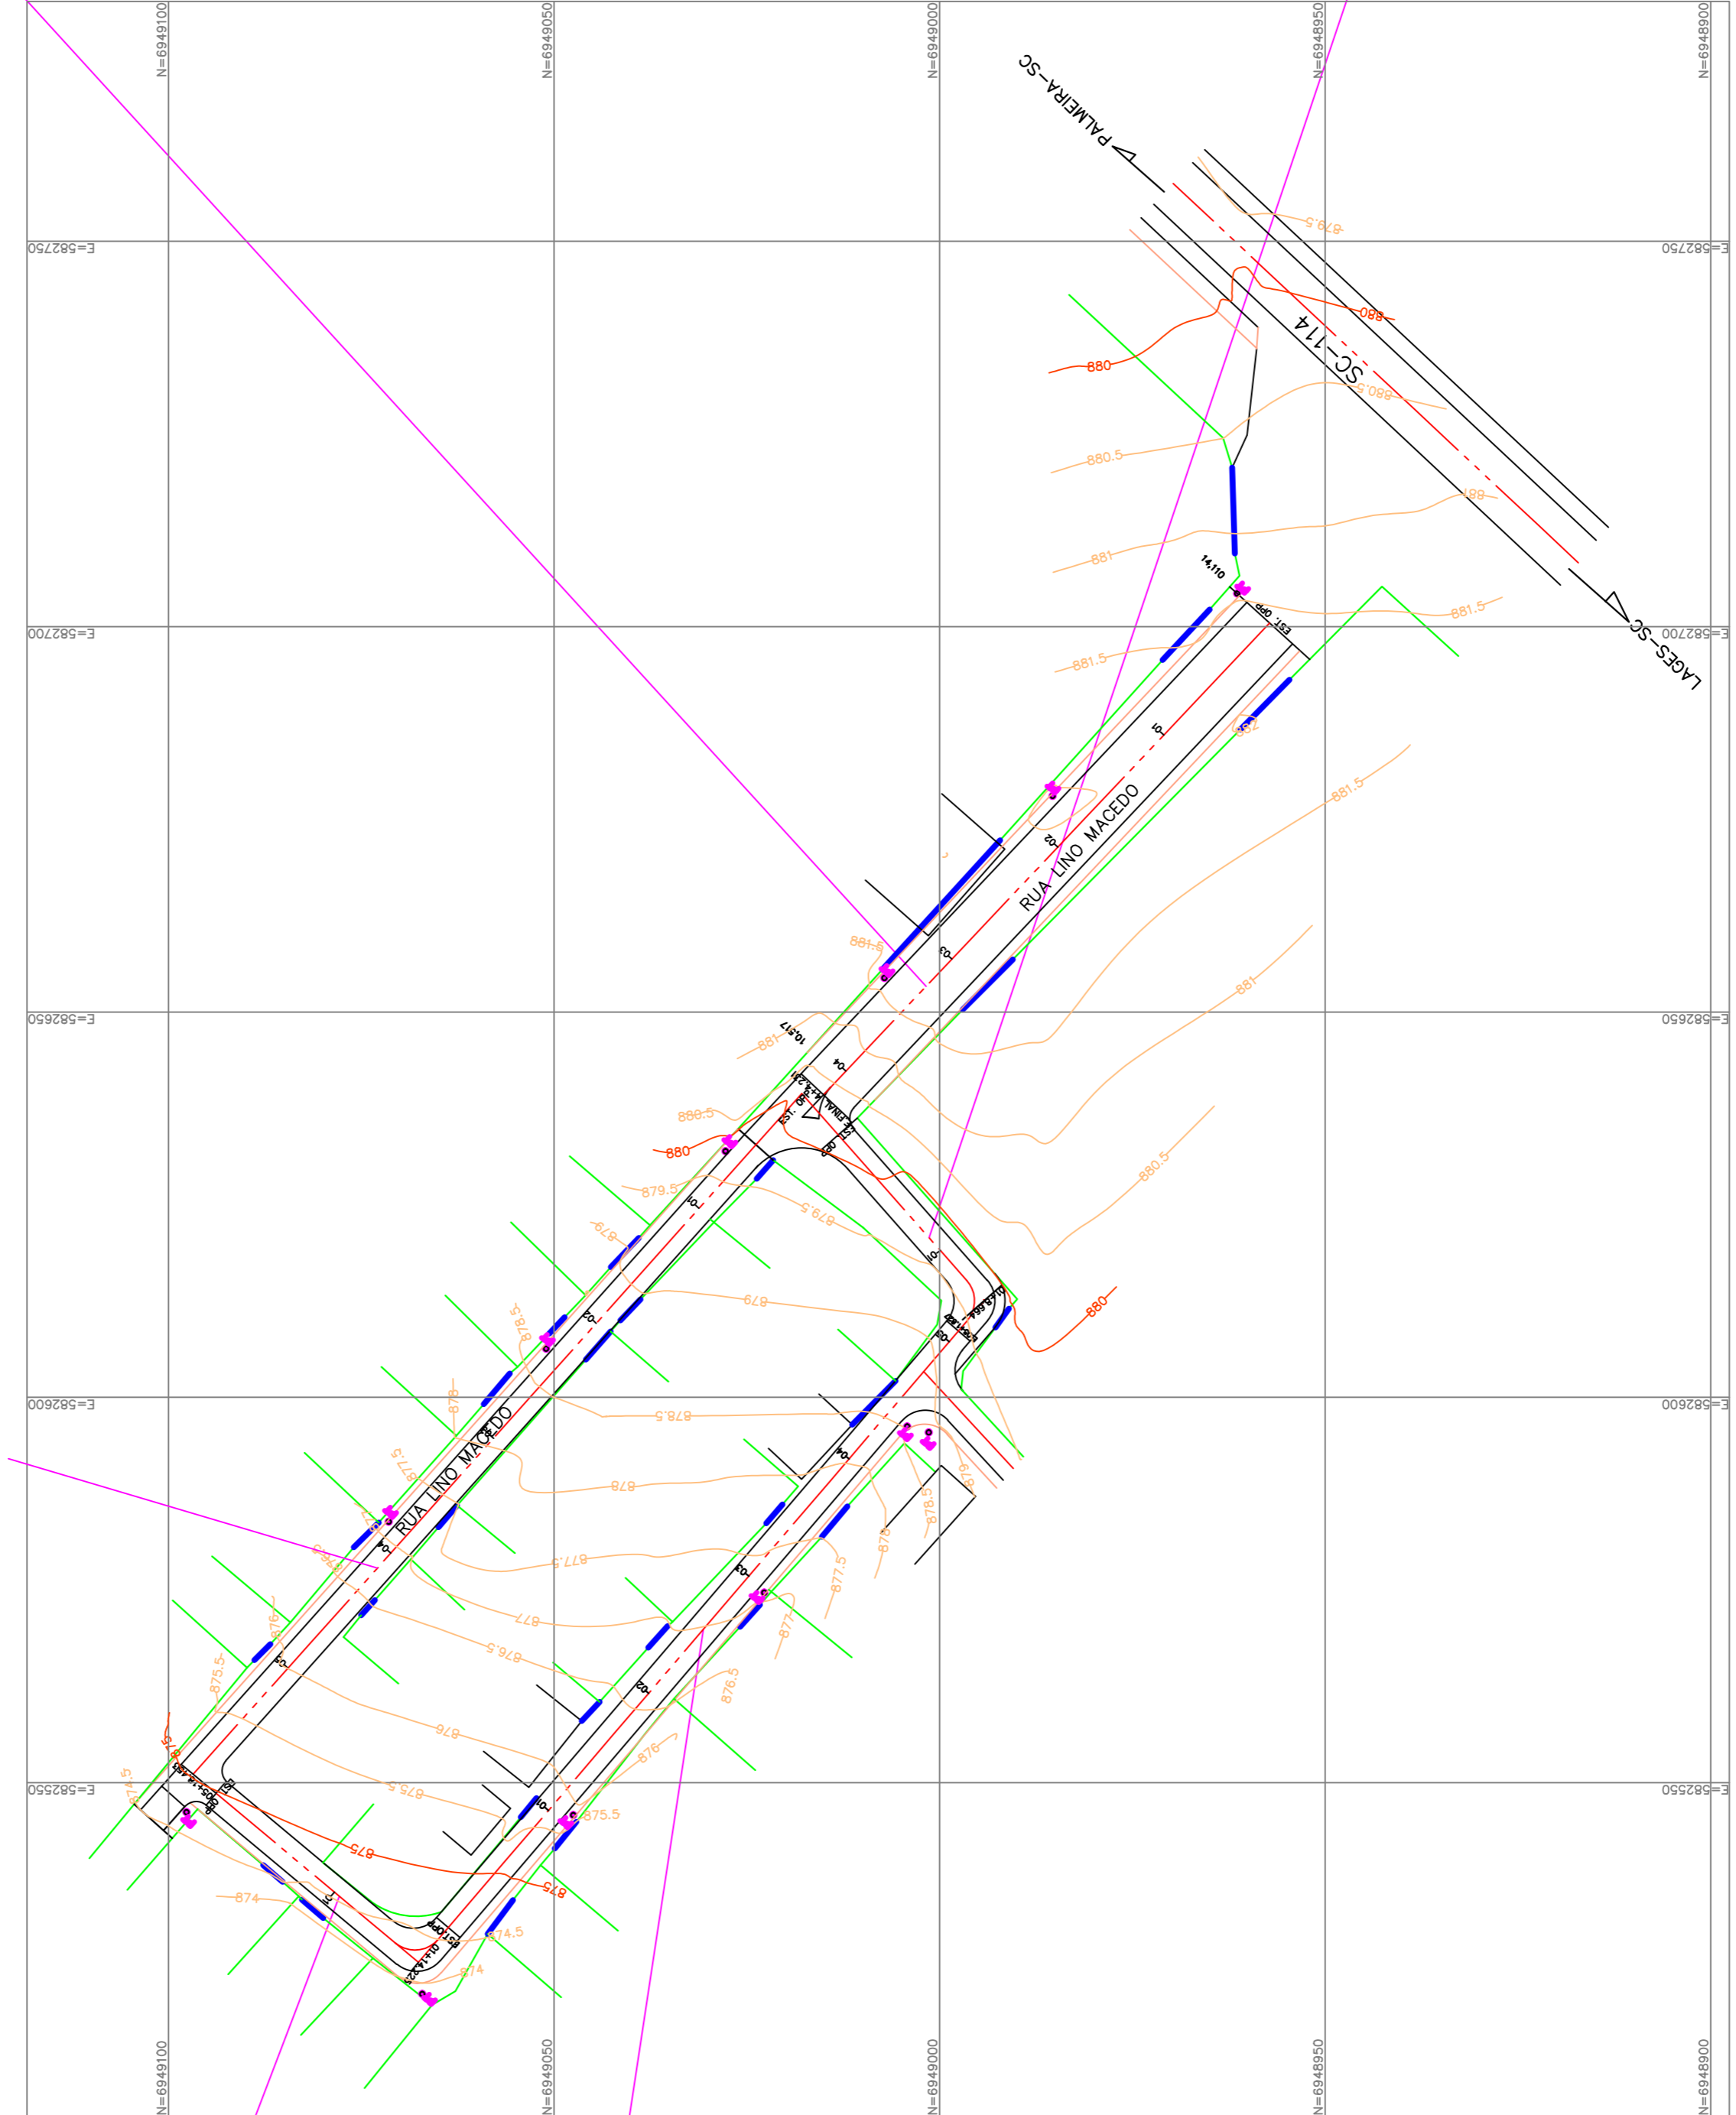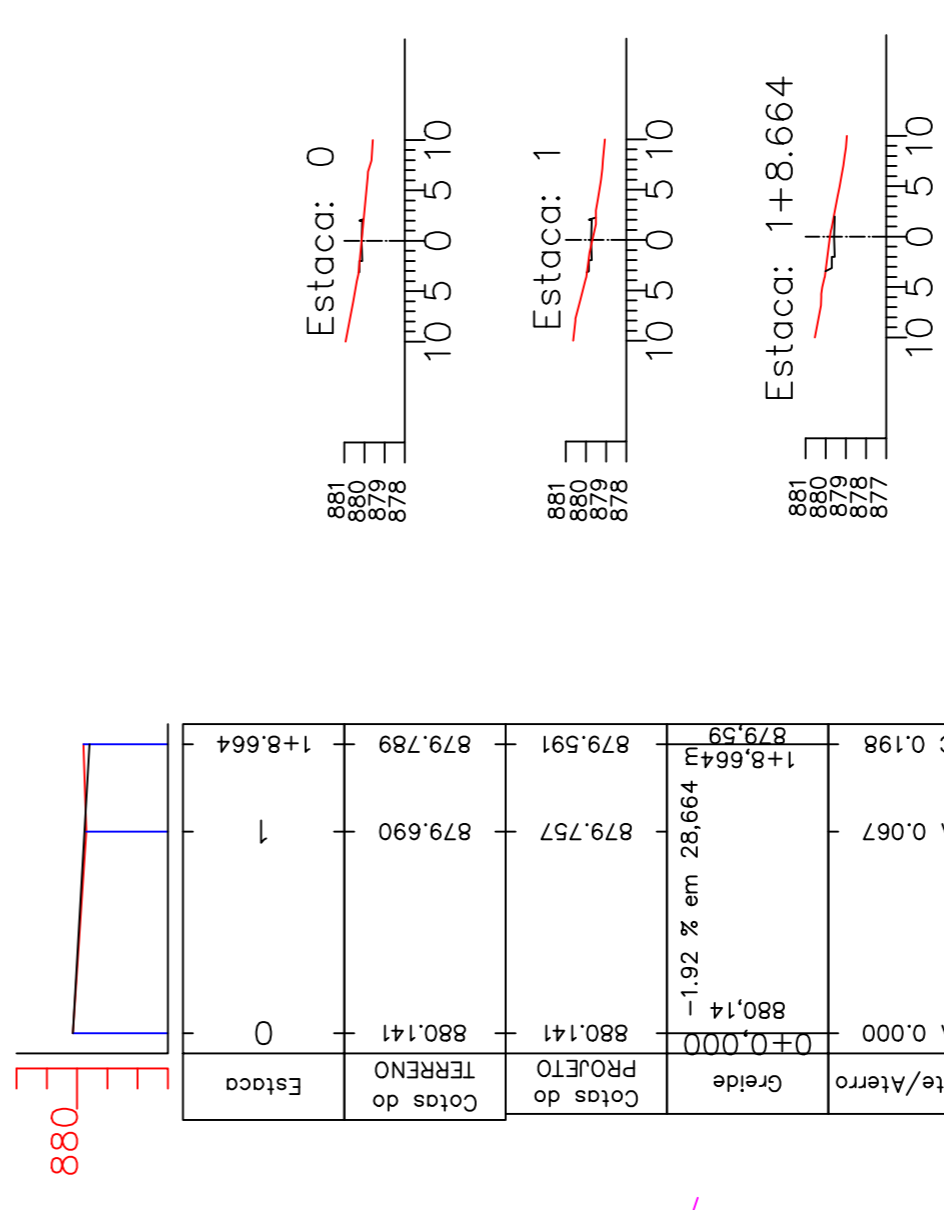

AMURES

ASSOCIACAO DE MUNICIPIOS DA REGIAO SERRANA

PREFEITURA MUNICIPAL DE PALMEIRA

OBRA:

Projeto de Pavimentação
Rua Lino Macedo

Pav. em Lajotas Sextavadas

Geométrico
Topográfico
Identificação da Rua
Ext: 405,64 m

PROJETO:

James André Cranberg
Eng. Civil - CREA 45.166

PREFEITO:

SANTORO ALEX MANSUELA

DESENHO:

Matheus L. Casagrande

TOPOGRAFIA:

Venício Sival

ESCALA:

Indicada

DATA:

02/2020

LEVANTAMENTO TOPOGRÁFICO
Escala 1/750