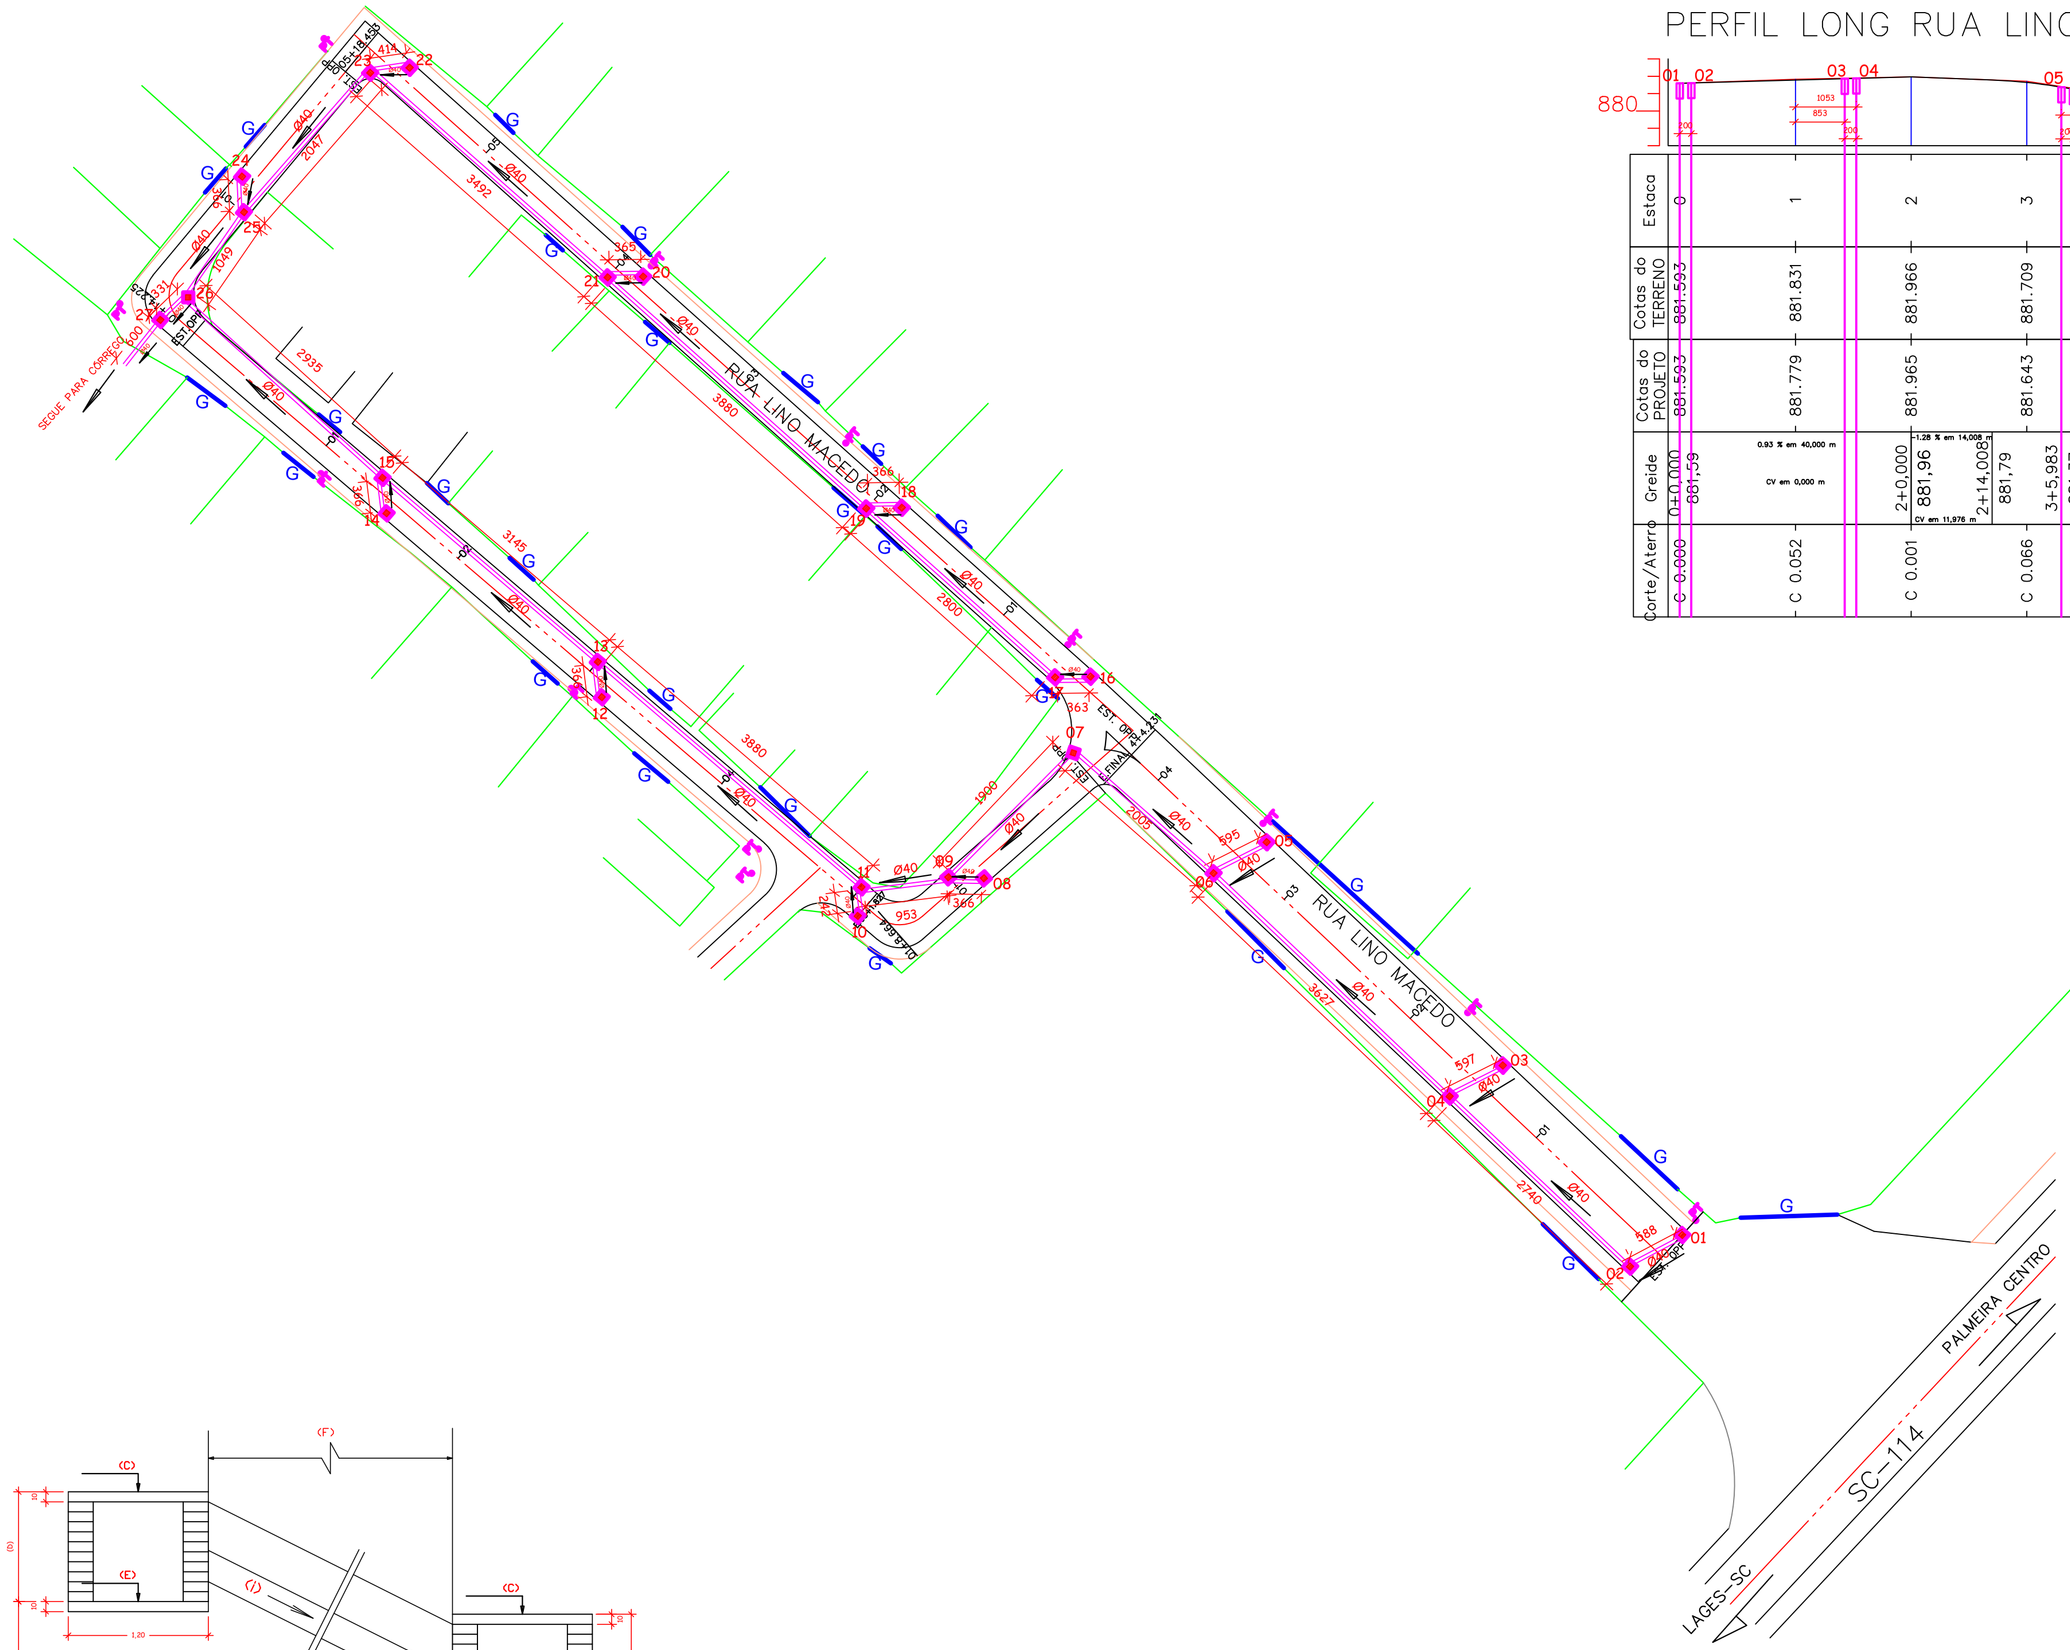

PERFIL LONG RUA LINO TRECHO 1

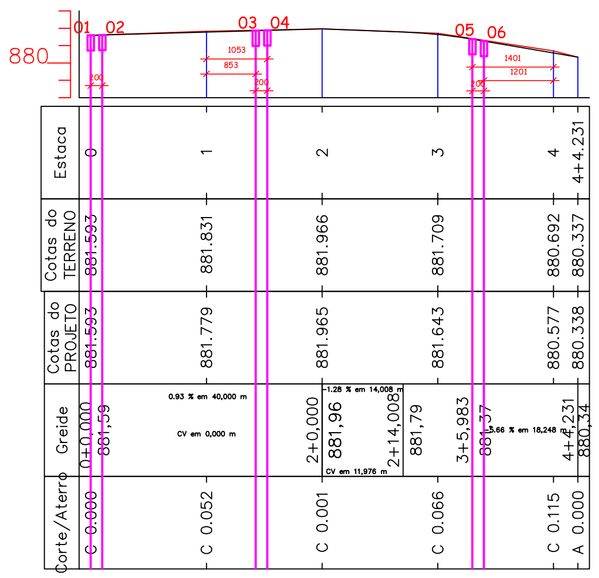

Estaca	0	1	2	3	4	4+4.231
Cotas do TERRENO	881.593	881.831	881.966	881.709	880.692	880.337
Cotas do PROJETO	881.593	881.779	881.965	881.643	880.577	880.338
Greide	0+0.000 881.59	0.93 % em 40,000 m CV em 0,000 m	2+0.000 881.96 CV em 11,976 m	1.28 % em 14,008 m 2+14.008 881.79	3+5.983 880.37	0.56 % em 18,248 m 4+4.231 880.34
Corte/Aterro	C 0.000	C 0.052	C 0.001	C 0.066	C 0.115	A 0.000

PERFIL LONG R LINO MACEDO TRECHO 2

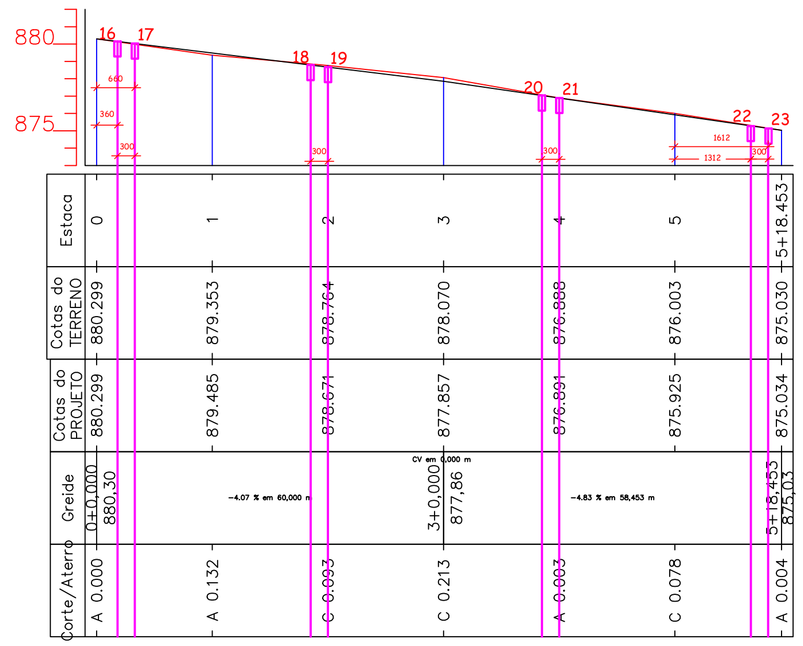

Estaca	0	1	2	3	4	5	5+18.453
Cotas do TERRENO	880.299	879.353	878.764	878.070	876.888	876.003	875.030
Cotas do PROJETO	880.299	879.485	878.671	877.857	876.891	875.925	875.034
Greide	0+0.000 880.30	-4.07 % em 60,000 m		0+0.000 877,80 CV em 11,976 m	-4.83 % em 58,453 m		5+18.453 875.03
Corte/Aterro	A 0.000	A 0.132	C 0.093	C 0.213	A 0.003	C 0.078	A 0.004

PERFIL LONG.R LINO MACEDO TRECHO 3

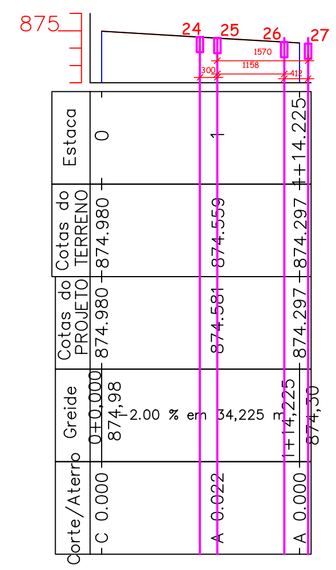

Estaca	0	1			1+14.225
Cotas do TERRENO	874.980	874.559			874.297
Cotas do PROJETO	874.980	874.581			874.297
Greide	0+0.000 874.98	-2.00 % em 34,225 m			1+14.225 874.30
Corte/Aterro	C 0.000	A 0.022			A 0.000

PERFIL LONGITUDINAL RUA LINO MACEDO TRECHO 4

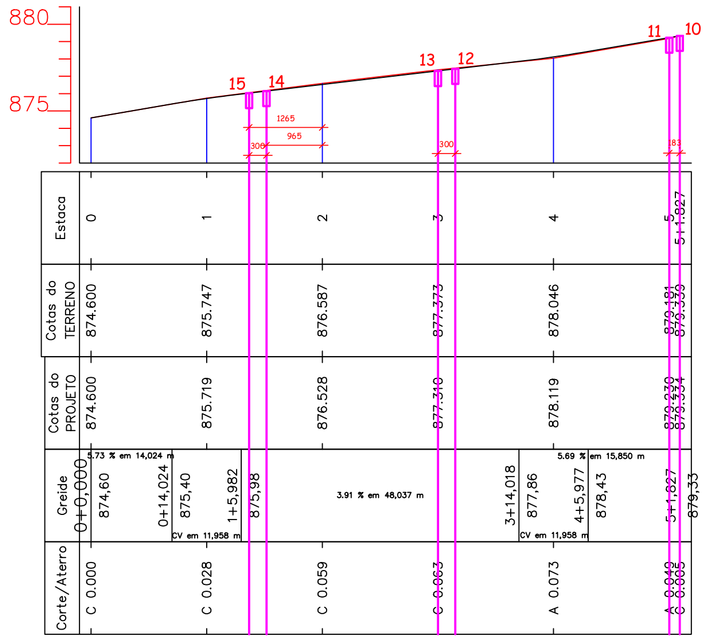

Estaca	0	1	2	3	4	5+16.827
Cotas do TERRENO	874.600	875.747	876.587	877.373	878.046	879.191 879.339
Cotas do PROJETO	874.600	875.719	876.528	877.310	878.119	879.330 879.334
Greide	0+0.000 874.60	5.73 % em 14,024 m 0+14.024 875.40 CV em 11,958 m 1+5.982 875.98		3.91 % em 48,037 m	3+14.018 877.86 CV em 11,958 m 4+5.977 878.43	5.69 % em 15,850 m	5+1.827 879.33
Corte/Aterro	C 0.000	C 0.028	C 0.059	C 0.063	A 0.073		A 0.040 C 0.005

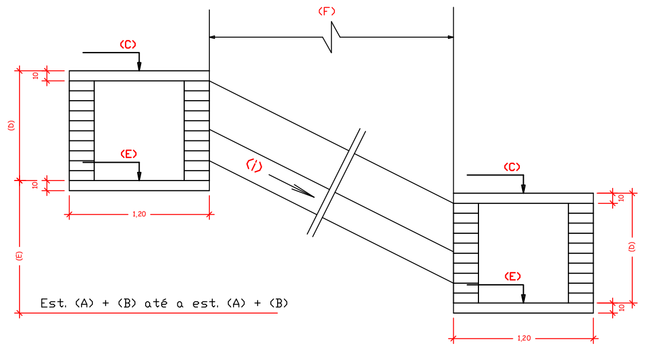

DRENAGEM PLUVIAL
Escala 1/500

PERFIL R LINO TRECHO 5

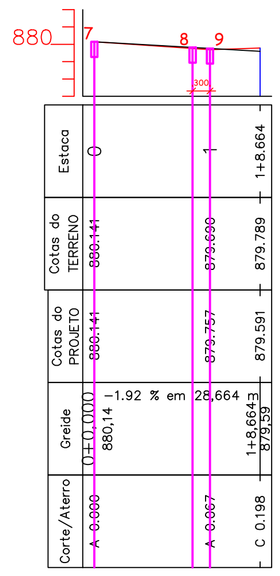

Estaca	0	1	1+8.664
Cotas do TERRENO	880.141	879.690	879.789
Cotas do PROJETO	880.141	879.757	879.591
Greide	0+0.000 880.14	-1.92 % em 28,664 m	1+8.664 879.59
Corte/Aterro	A 0.000	A 0.067	C 0.198

ESPEFICICAÇÕES DAS BOCAS DE LOBO

Nº BL	Estaca (A)	Cota - Estaca +	Inc. do Greide*100	Dist. Da BL até Estaca + (B)	Altura MF -	Inc. Pav.*100	Larg. Pista +	Cota Tampa da Boca de Lobo (C)	Profundida de Boca de Lobo (D)	Cota Fundo BL (E)	Ligações Entre as Bocas de Lobo		Diferença de Altura (E)	Dist. Entre BL (F)	Inclinação (%)
01	0	881,593	0,00	0,00	0,15	2	4,00	**881,663**	1,1	**880,563**	01	→	02	0,08	5,88	-1,38
02	0	881,593	0,93	2,00	0,15	2	4,00	**881,682**	1,2	**880,482**	03	→	04	0,48	5,97	-8,06
03	1	881,779	0,93	8,53	0,15	2	4,00	**881,928**	1,1	**880,828**	02	→	04	0,13	27,40	-0,49
04	1	881,779	0,93	10,53	0,15	2	4,00	**881,947**	1,6	**880,347**	05	→	06	0,11	5,95	-1,90
05	4	880,577	5,66	14,01	0,15	2	4,00	**881,440**	1,1	**880,340**	04	→	06	0,12	36,27	-0,33
06	4	880,577	5,66	12,01	0,15	2	4,00	**881,327**	1,1	**880,227**	06	→	07	1,08	20,05	-5,37
07	0	880,141	0,00	0,00	0,15	2	2,00	**880,251**	1,1	**879,151**	08	→	09	0,06	3,66	-1,57
08	1	879,757	1,92	3,00	0,15	2	2,00	**879,925**	1,1	**878,825**	07	→	09	0,38	19,00	-2,02
09	1	879,757	0,00	0,00	0,15	2	2,00	**879,867**	1,1	**878,767**	10	→	11	0,10	2,42	-4,30
10	5	879,230	5,69	1,83	0,15	2	2,00	**879,444**	1,1	**878,344**	09	→	11	0,53	9,53	-5,53
11	5	879,230	0,00	0,00	0,15	2	2,00	**879,340**	1,1	**878,240**	12	→	13	0,12	3,66	-3,20
12	3	877,310	3,91	3,00	0,15	2	2,00	**877,537**	1,1	**876,437**	11	→	13	1,92	38,80	-4,95
13	3	877,310	0,00	0,00	0,15	2	2,00	**877,420**	1,1	**876,320**	14	→	15	0,12	3,66	-3,20
14	2	876,528	-3,91	9,65	0,15	2	2,00	**876,261**	1,1	**875,161**	13	→	15	1,28	31,45	-4,06
15	2	876,528	-3,91	12,65	0,15	2	2,00	**876,143**	1,1	**875,043**	16	→	17	0,12	3,63	-3,36
16	0	880,299	-4,07	3,60	0,15	2	2,00	**880,262**	1,1	**879,162**	18	→	19	0,12	3,66	-3,34
17	0	880,299	-4,07	6,60	0,15	2	2,00	**880,140**	1,1	**879,040**	17	→	19	1,36	28,00	-4,85
18	2	878,671	4,07	3,00	0,15	2	2,00	**878,903**	1,1	**877,803**	20	→	21	0,14	3,65	-3,97
19	2	878,671	0,00	0,00	0,15	2	2,00	**878,781**	1,1	**877,681**	19	→	21	1,78	38,80	-4,59
20	4	876,891	4,83	3,00	0,15	2	2,00	**877,146**	1,1	**876,046**	22	→	23	0,14	4,14	-3,50
21	4	876,891	0,00	0,00	0,15	2	2,00	**877,001**	1,1	**875,901**	21	→	23	1,74	34,92	-5,00
22	5	875,925	-4,83	13,12	0,15	2	2,00	**875,401**	1,1	**874,301**	24	→	25	0,06	3,66	-1,64
23	5	875,925	-4,83	16,12	0,15	2	2,00	**875,256**	1,1	**874,156**	23	→	25	0,57	20,47	-2,76
24	1	874,581	2,00	3,00	0,15	2	2,00	**874,751**	1,1	**873,651**	25	→	26	0,23	10,49	-2,21
25	1	874,581	0,00	0,00	0,15	2	2,00	**874,691**	1,1	**873,591**	15	→	26	1,68	29,35	-5,74
26	1	874,581	-2,00	11,58	0,15	2	2,00	**874,459**	1,1	**873,359**	26	→	27	0,08	3,31	-2,49
27	1	874,581	-2,00	15,70	0,15	2	2,00	**874,377**	1,1	**873,277**						

LEGENDA

- Casa em Alvenaria
- Casa em Madeira
- Casa Mista
- B.S.T.C. (Bueiro Simples tubular de concreto)
- B.S.T.C. – (Existente)
- Boca de Lobo Ampliação c/ grelha
- Boca de Lobo – Chapéu
- Boca de Lobo – Existente
- Caixa de Ligação e Passagem
- Boca de Lobo – grelha
- Boca de Lobo Nova – chapéu e grelha
- PT Poste de Rede Elétrica
- Poste Realocado
- Divisa Imaginária
- Meio Fio rebaixado (Entrada de Garagem)
- G Entrada de Garagem
- Divisa Lote Recadastrada
- + PV Esgoto Sanitário (Existente)
- Sentido do Escoamento
- Caixa de Passagem

AMURES — ASSOCIAÇÃO DE MUNICÍPIOS DA REGIÃO SERRANA

PREFEITURA MUNICIPAL DE PALMEIRA — **3**

ASSESSORIA TÉCNICA

JAMES ANDRE CLAUBERG:6044169090 — Assinado de forma digital por JAMES ANDRE CLAUBERG:6044169090 Dados: 2020.06.08 17:39:45 -03'00'

PROJETO: 4

James André Clauberg
Eng. Civil - CREA 45.160-6

PREFEITO:
SANDRO ALEX MASSELAI

OBRA :

Projeto de Pavimentação
Rua Lino Macedo

Pav. em Lajotas Sextavadas

Drenagem Pluvial
Perfil Longitudinal
Dimensões de Bocas de Lobo

DESENHO :	TOPOGRAFIA :	Escala:	DATA :
Matheus L. Casagrande	Venicio/Sinval	Indicada	02/2020