

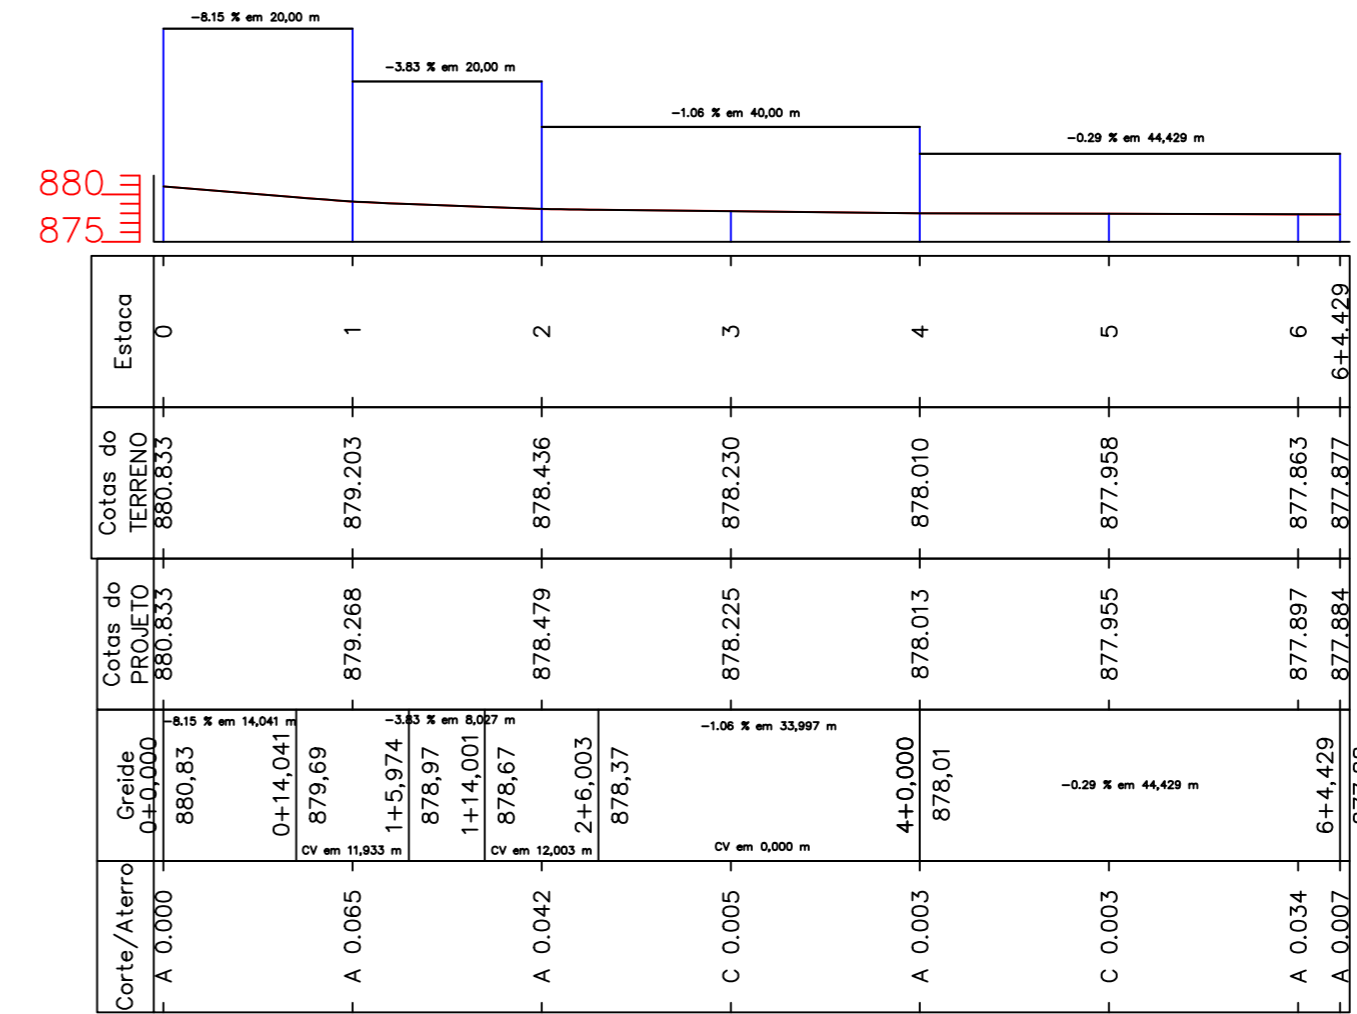


# PERFIL LONGIDUTINAL RUA GEORGINA PAIM

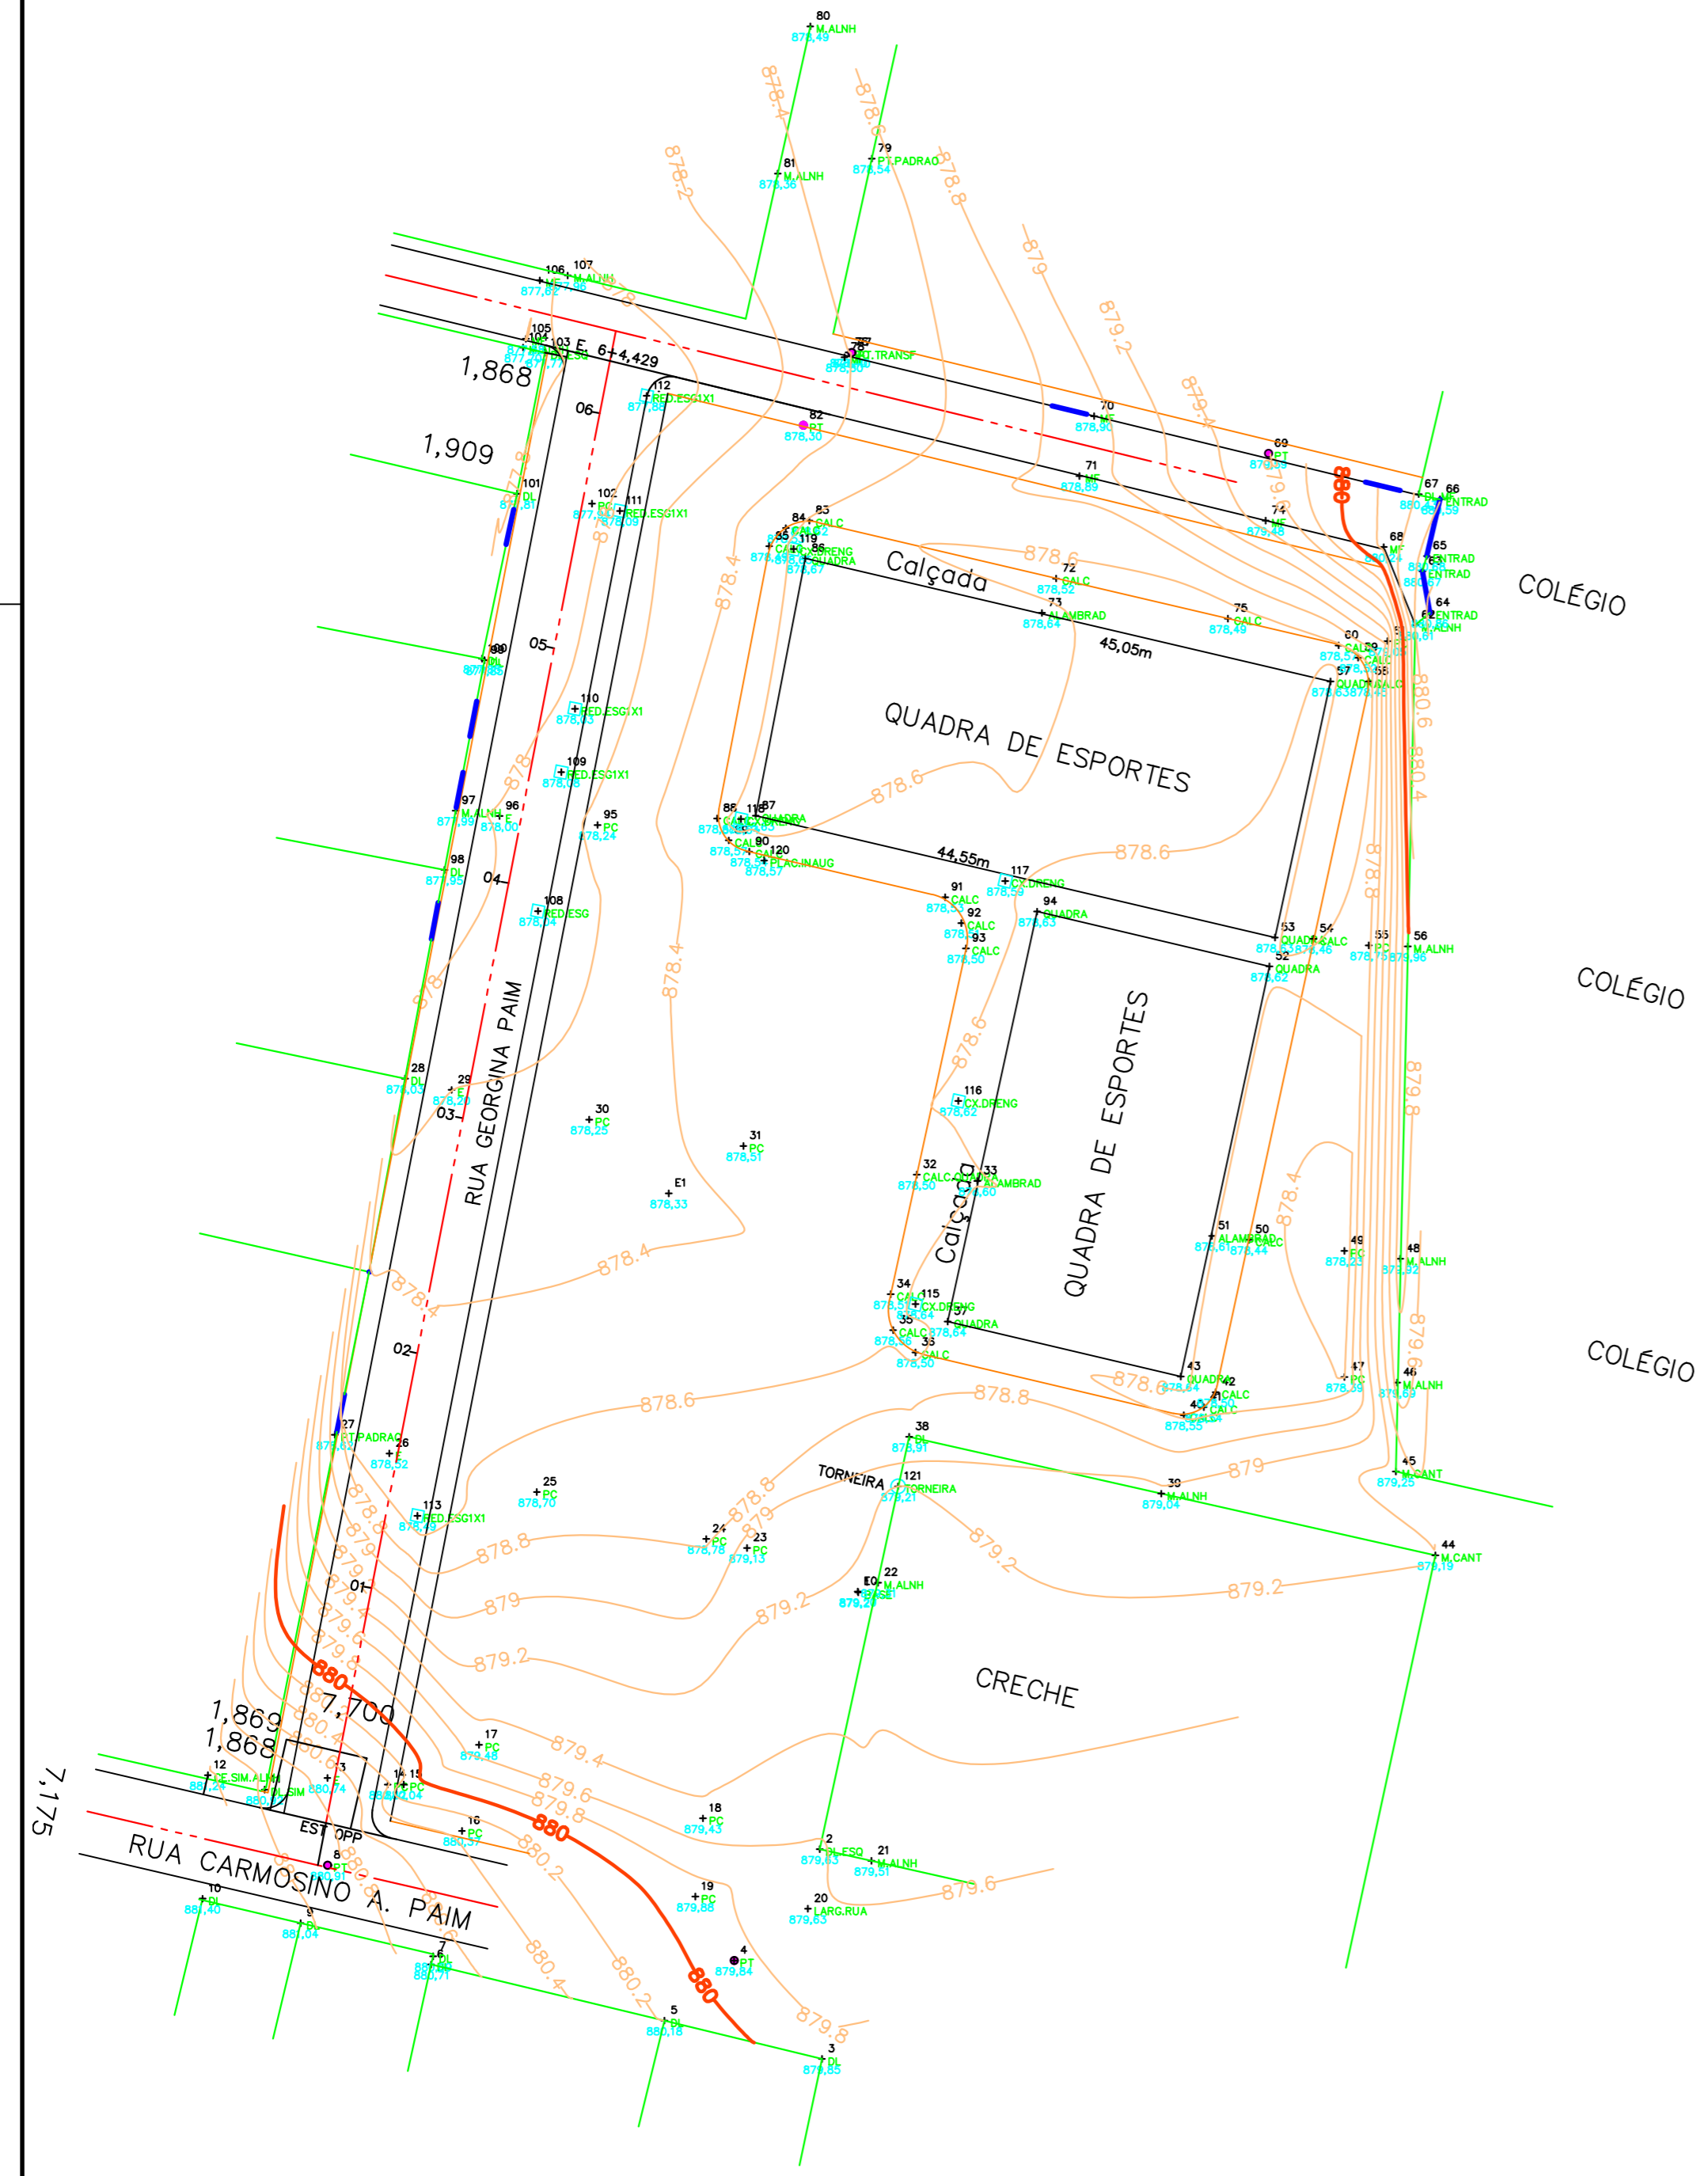

## SECÇÕES TRANSVERSAIS

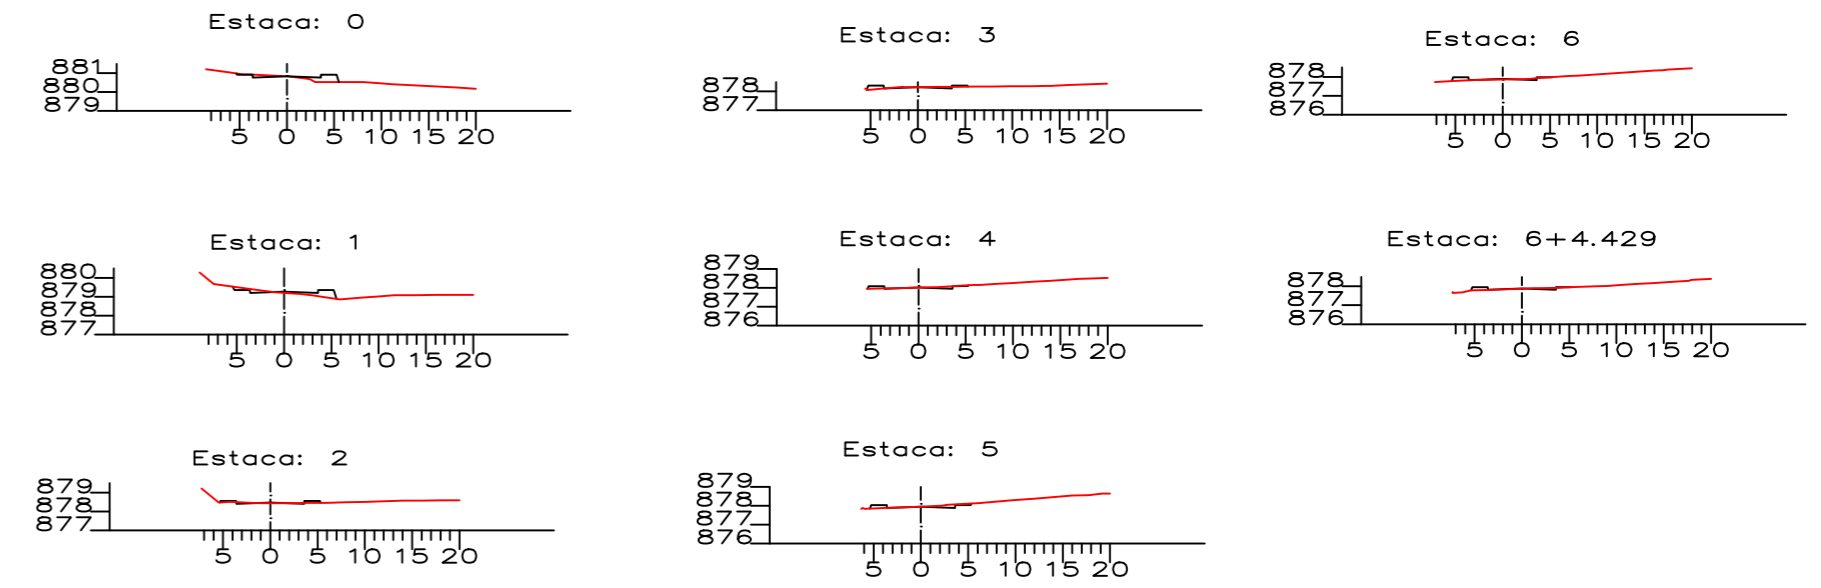

<b>AMURES</b>		ASSOCIAÇÃO DE MUNICÍPIOS DA REGIÃO SERRANA	
<b>PREFEITURA MUNICIPAL DE PALMEIRA - SC</b>			<b>01</b>
<b>ASSESSORIA TÉCNICA</b>		<b>OBRA :</b>	
<b>PROJETO:</b> _____ James André Clauberg Eng. Civil - CREA 45.160-6		<b>Projeto de Pavimentação com Lajotas Sextavadas</b>  Geométrico Topográfico Perfil Longitudinal Identificação da Rua  Extensão: 155,00m Rua Georgina Paim - Palmeira, SC	
<b>PREFEITA:</b> _____ Fernanda de Souza Córdova			
<b>DESENHO :</b> Venício	<b>TOPOGRAFIA :</b> Venício	<b>Escala:</b> Indicada	<b>DATA :</b> 01/2021