


DISTÂNCIA ATÉ DISTRIBUIDORA DE ARTEFATOS DE CONCRETO - 52,90km
ESCALA 1:100



DISTÂNCIA ATÉ DISTRIBUIDORA DE MATERIAS PÉTRIOS - 57,70km
ESCALA 1:100

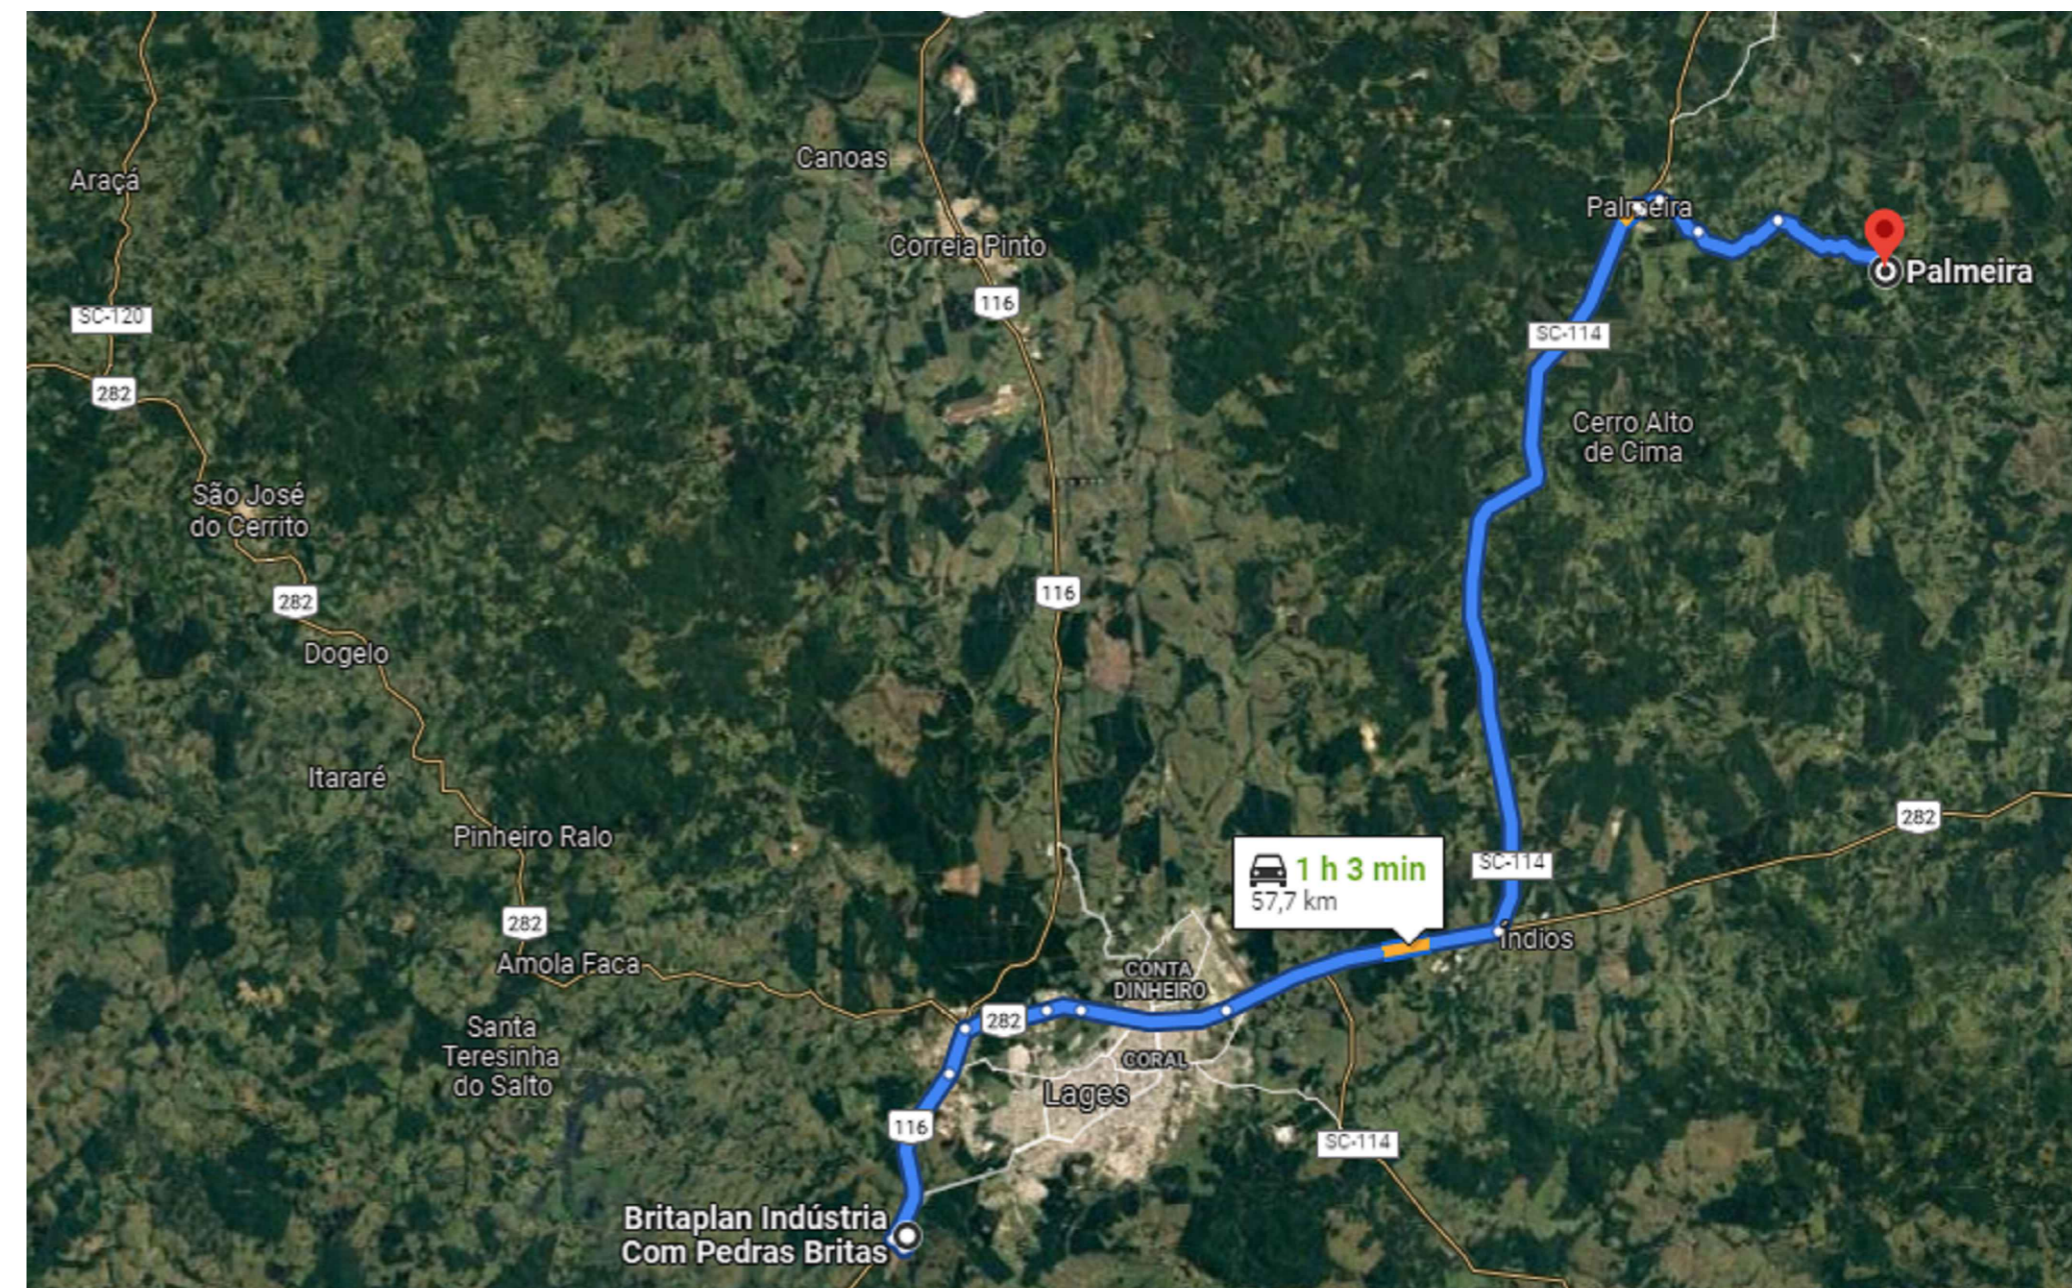

LOCAÇÃO DA RUA
ESCALA 1:100

AMURES		ASSOCIAÇÃO DE MUNICÍPIOS DA REGIÃO SERRANA	
PREFEITURA MUNICIPAL DE PALMEIRA - SC			05
ASSESSORIA TÉCNICA		OBRA :	
PROJETO: Indiamara de Oliveira Ribeiro Eng. Civil - CREA 13.4548-3		Projeto de Pavimentação de CBUQ Estrada Municipal Mato Escuro	
PREFEITO: Fernanda de Souza Córdova		->Localção dos Materias Pétrios ->Localização da Rua Mato Escuro ->Localização da Jazida de Brita	
DESENHO : Indiamara de Oliveira Ribeiro	Escala: Indicada	DATA : 09/2021	