





# PARQUE MUNICIPAL DE EVENTOS E EXPOSIÇÕES

## JOSÉ MARIA BATISTA


DETALHE DAS LETRAS  
Escala 1/20  
Letras tipo caixa em chapa de ACM na cor prata ou bronze escovado, na fonte SWIS 721 BdcnOul BT.

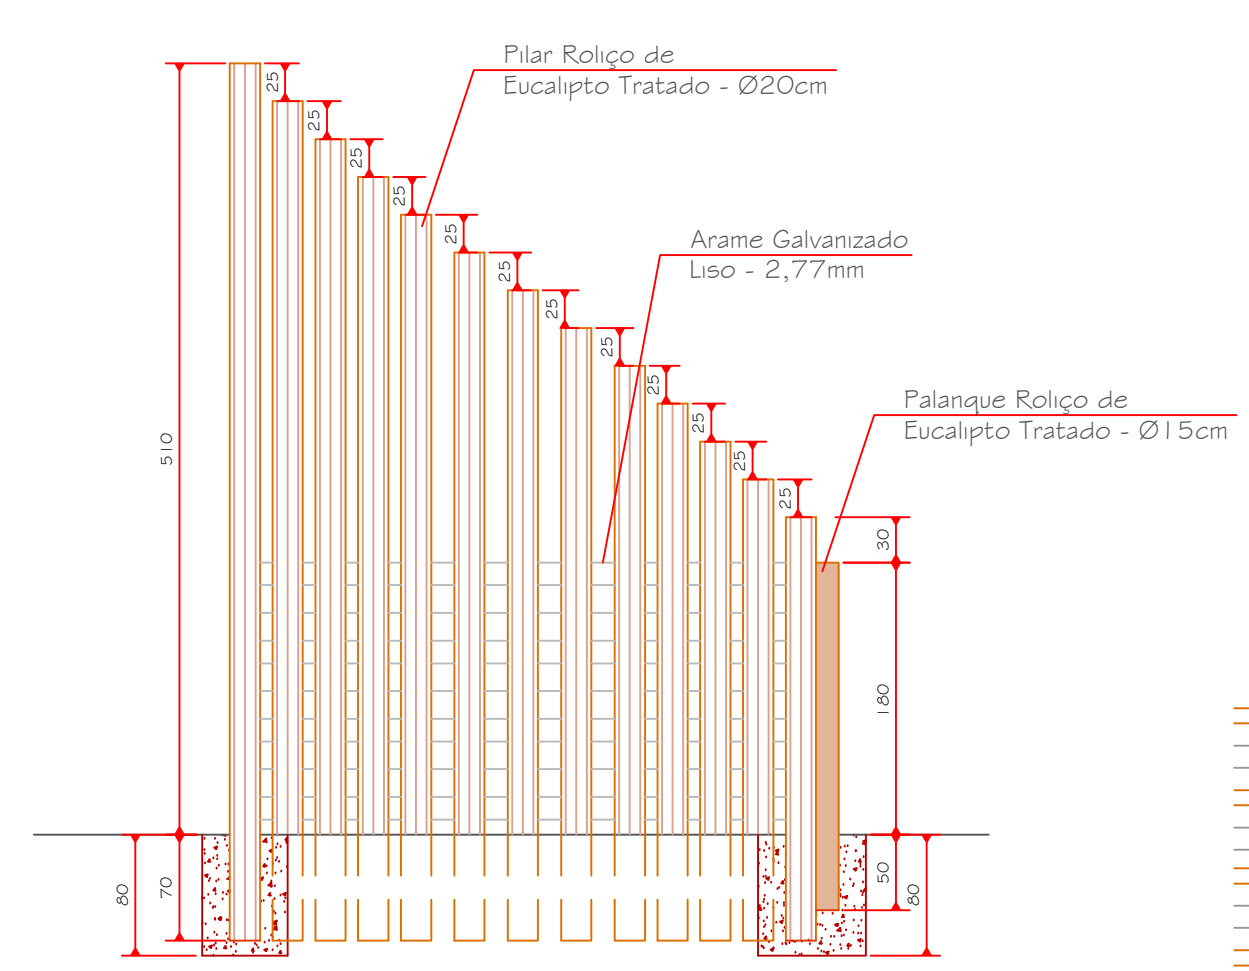

CORTE DD'  
Escala 1/50

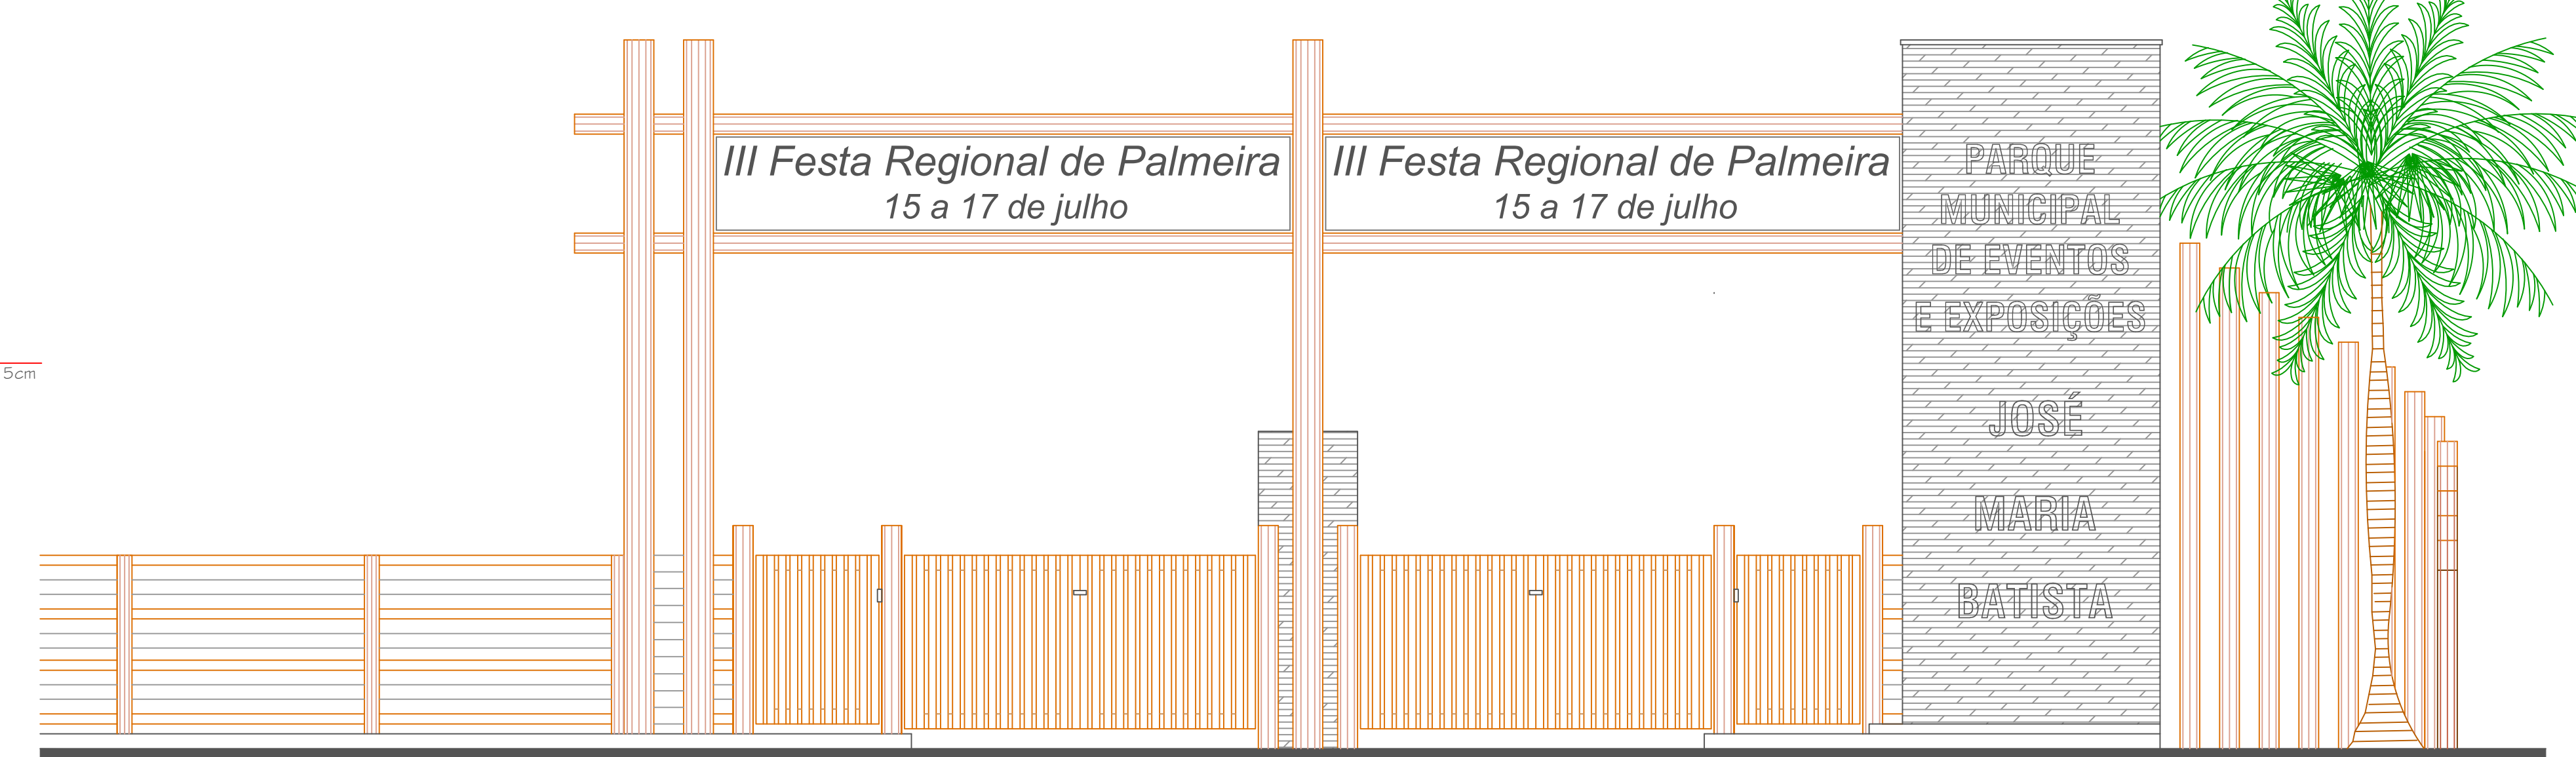


ELEVAÇÃO FRONTAL  
Escala 1/50

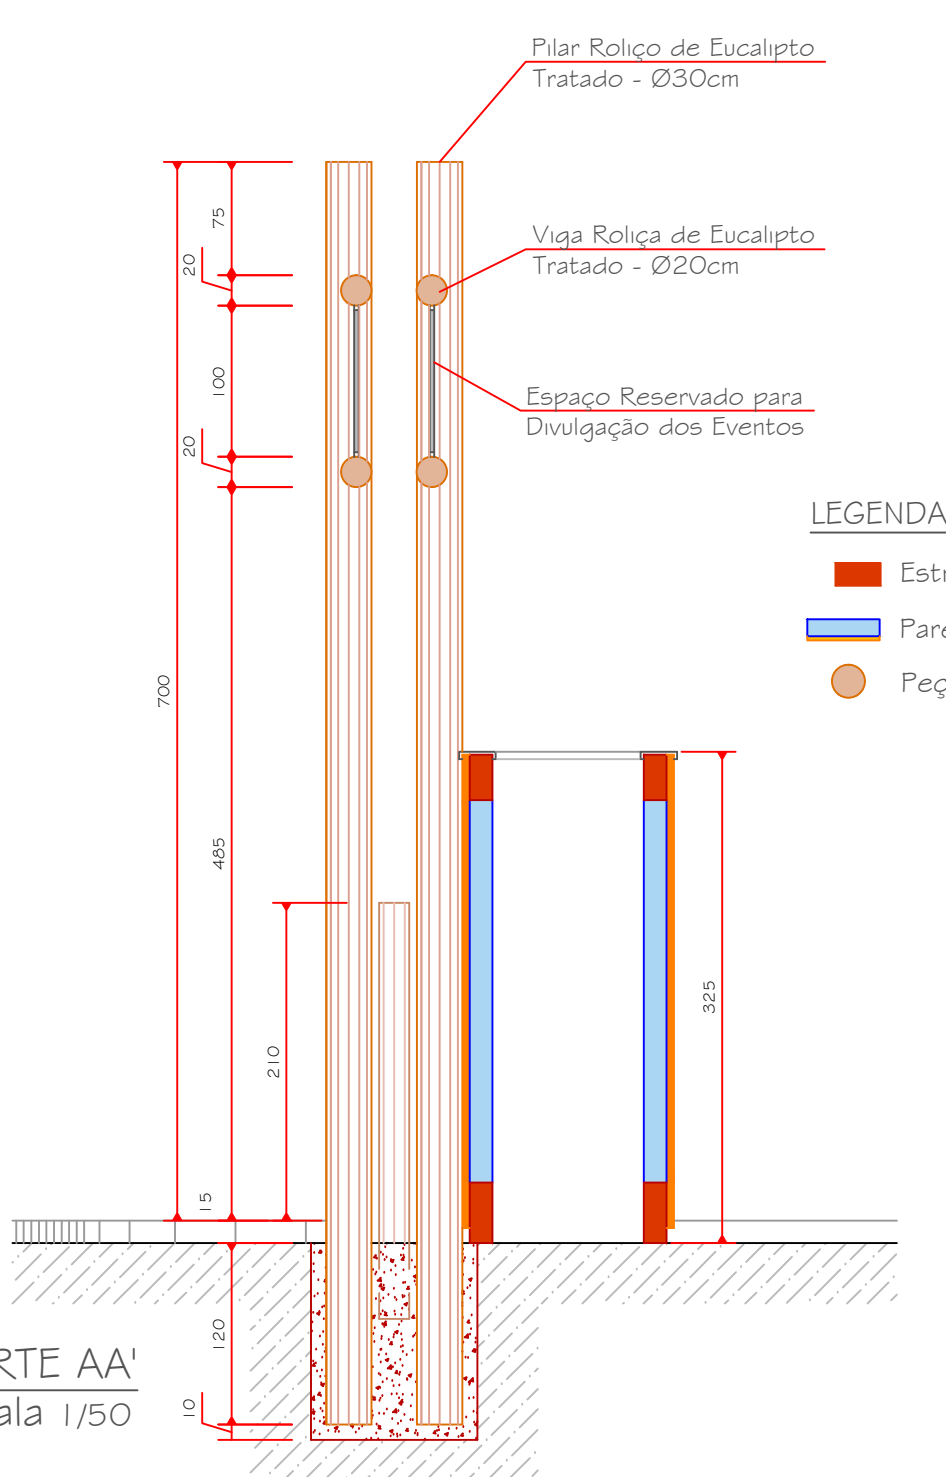


CORTE AA'  
Escala 1/50

- LEGENDA
- Estrutura de Concreto
  - Paredes de Alvenaria Revestidas de Pedra
  - Peças de Madeira Rolicha Tratada

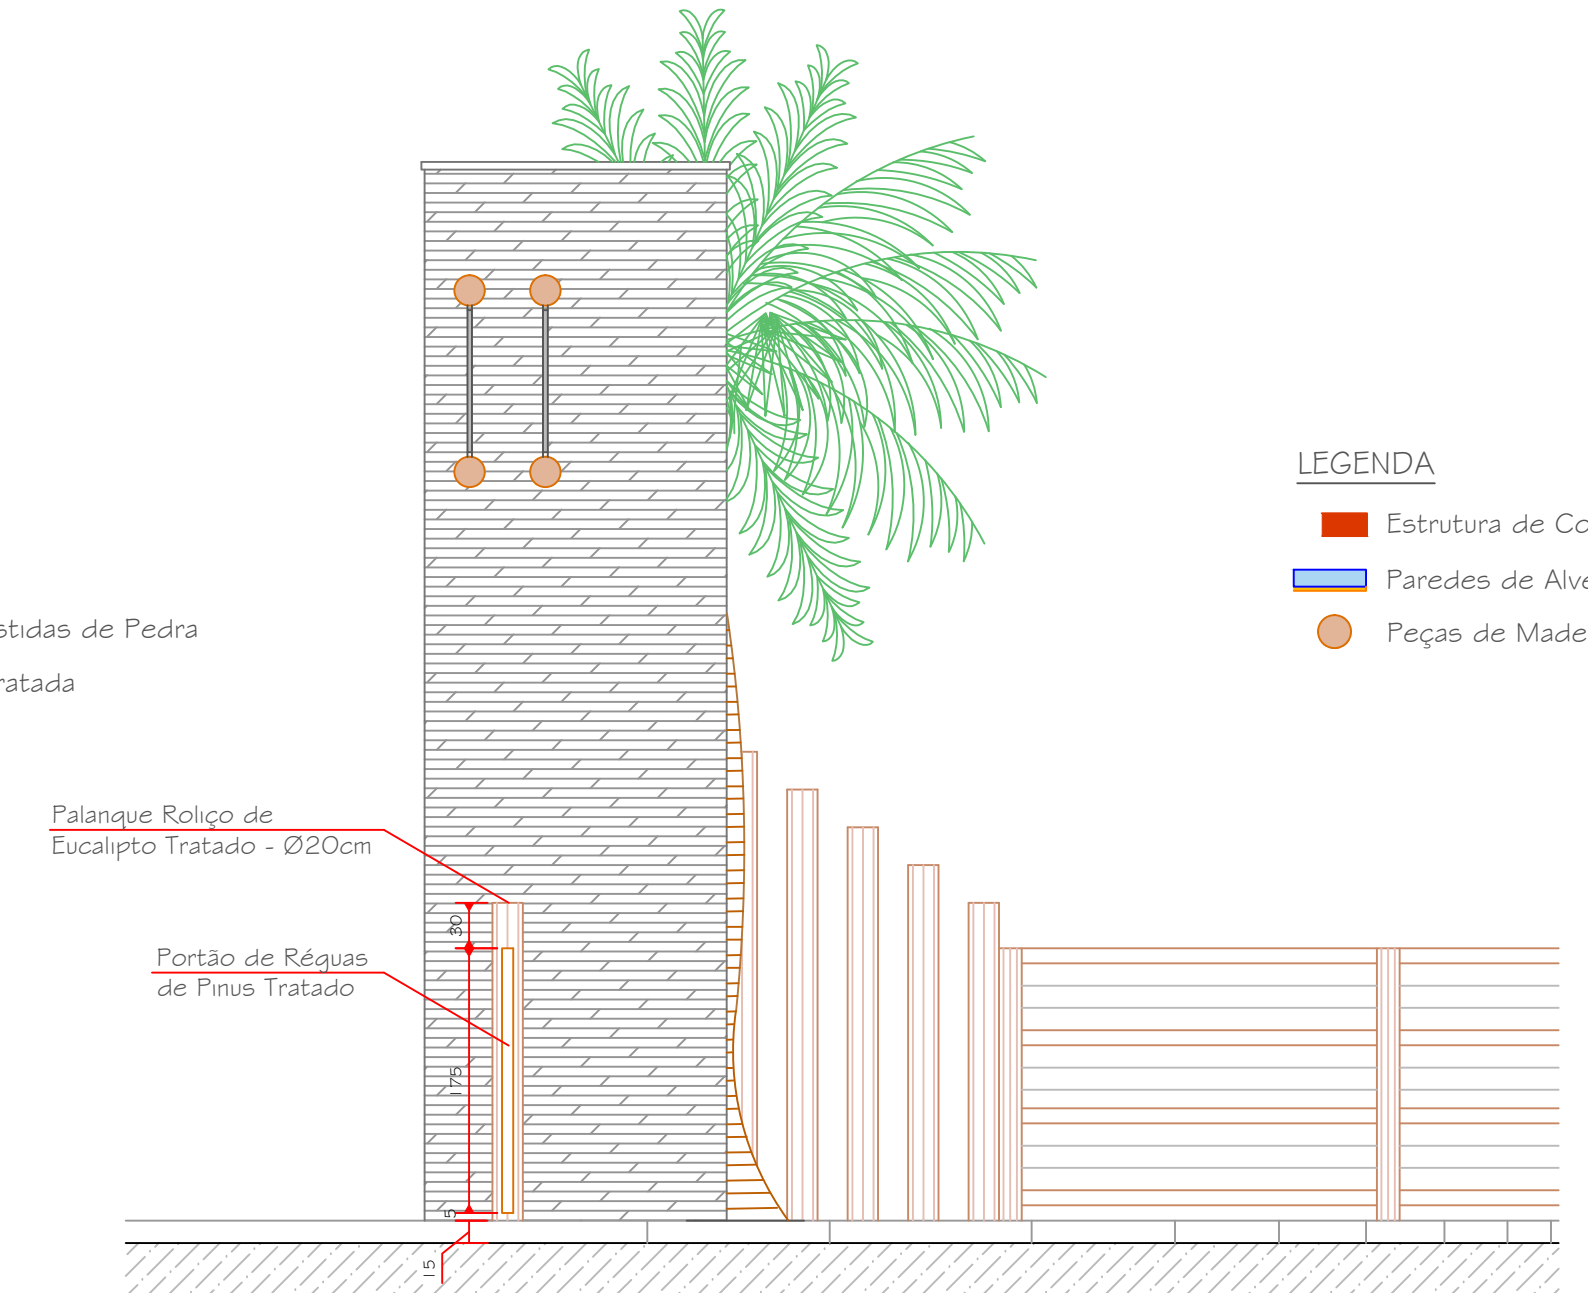

CORTE BB'  
Escala 1/50

- LEGENDA
- Estrutura de Concreto
  - Paredes de Alvenaria Revestidas de Pedra
  - Peças de Madeira Rolicha Tratada

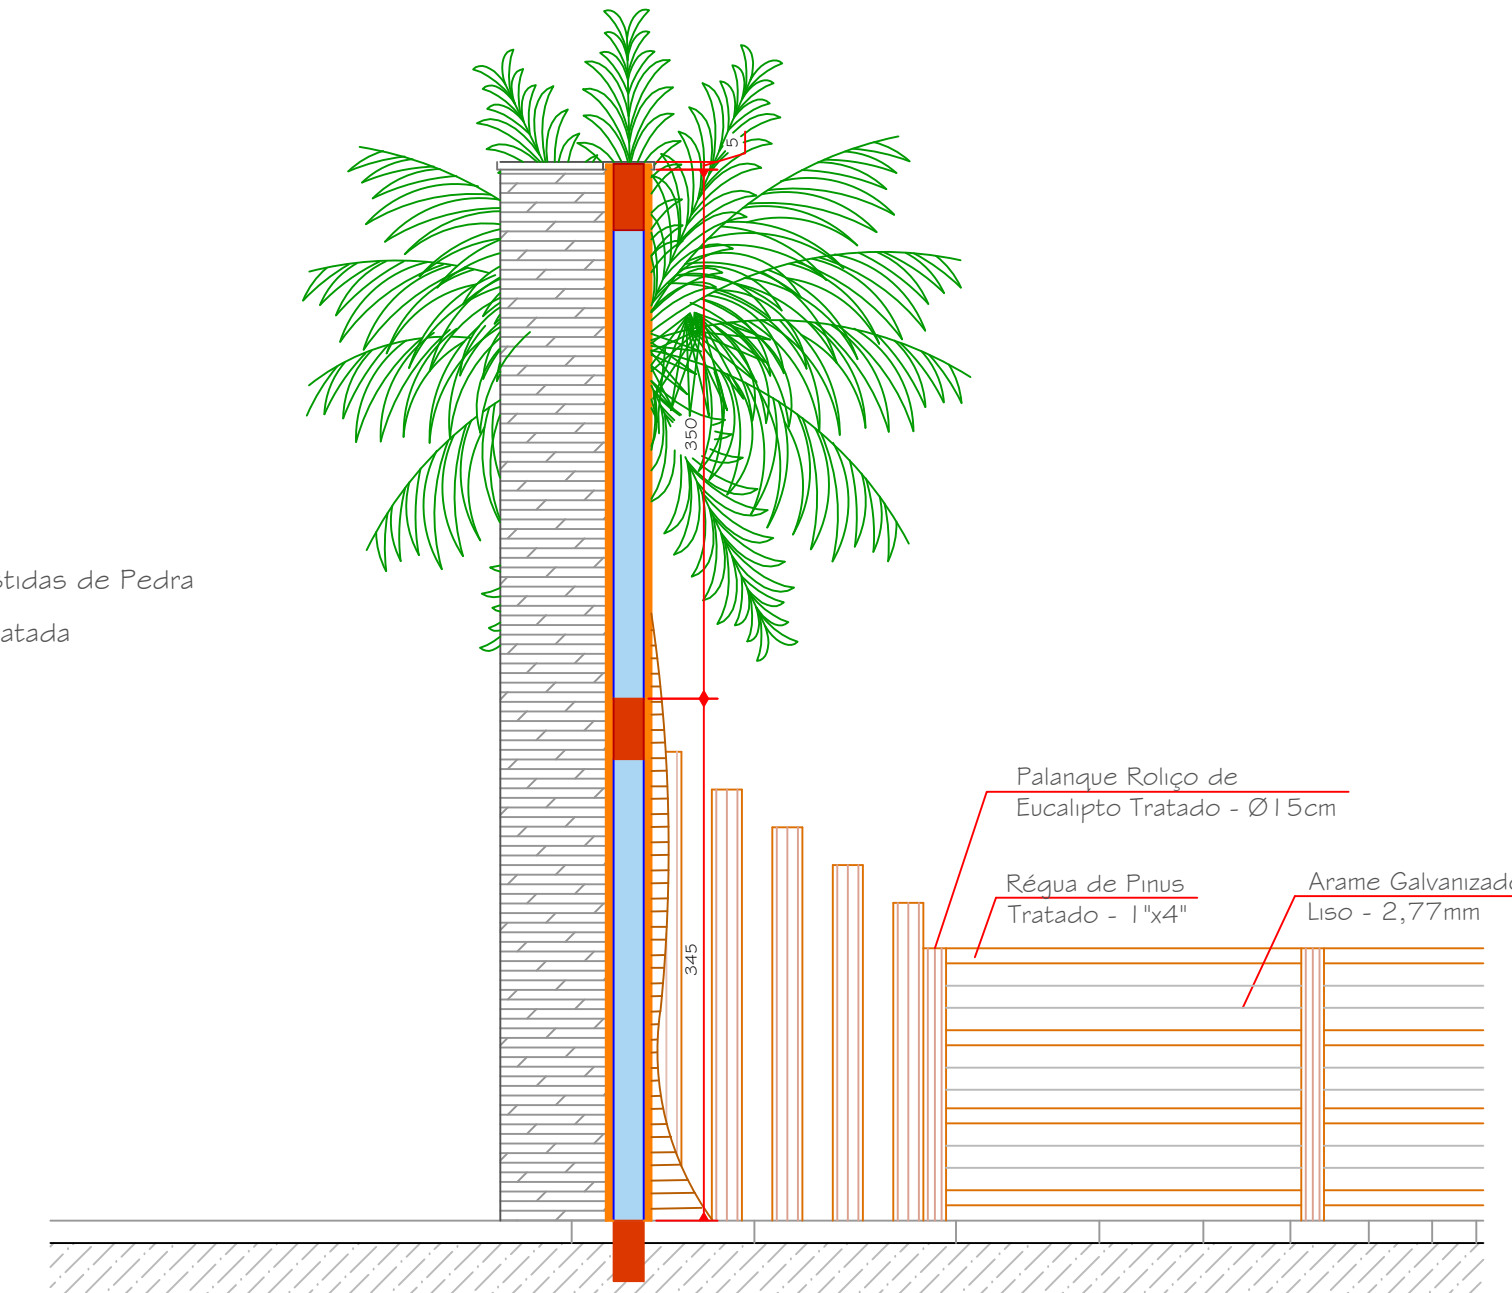

CORTE CC'  
Escala 1/50

<b>AMURES</b>		ASSOCIAÇÃO DE MUNICÍPIOS DA REGIÃO SERRANA	
<b>PREFEITURA MUNICIPAL DE PALMEIRA - SC</b>		<b>02/03</b>	
<b>ASSESSORIA TÉCNICA</b>		<b>OBRA :</b>	
PREFEITA: <b>FERNANDA DE SOUZA CORDOVA</b>		<b>PORTAL DO PARQUE DE EXPOSIÇÕES E EVENTOS</b>	
PROJETO: <b>Eliziane Grudtner CAU - A17366-8</b>		<b>PROJETO ARQUITETÔNICO</b>	
DESENHO :		Localização: Rua Carmosino A. Palm Centro, Palmeira - SC.	
TOPOGRAFIA :		ÁREA TOTAL: 35,88m²	
Escala:		DATA:	
Indicada		AGOSTO/2022	