



**Corte BB'**  
Escala: 1/50

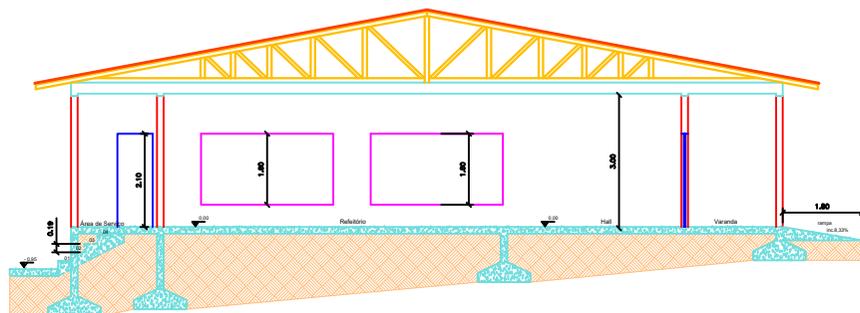

**Corte CC'**  
Escala: 1/50

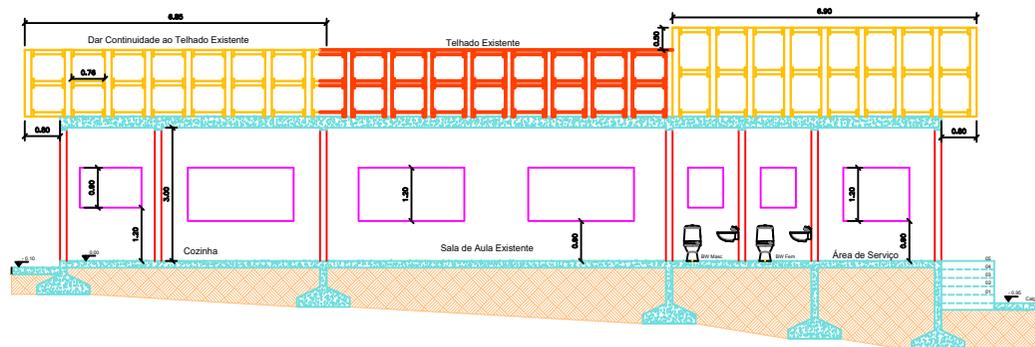

**Corte AA'**  
Escala: 1/50

 Estado de Santa Catarina Prefeitura Municipal de PALMEIRA	
REFORMA E AMPLIAÇÃO ESCOLA MATO ESCURO	
ARQUITETÔNICO	
Interior - Mato Escuro	
03/03	