
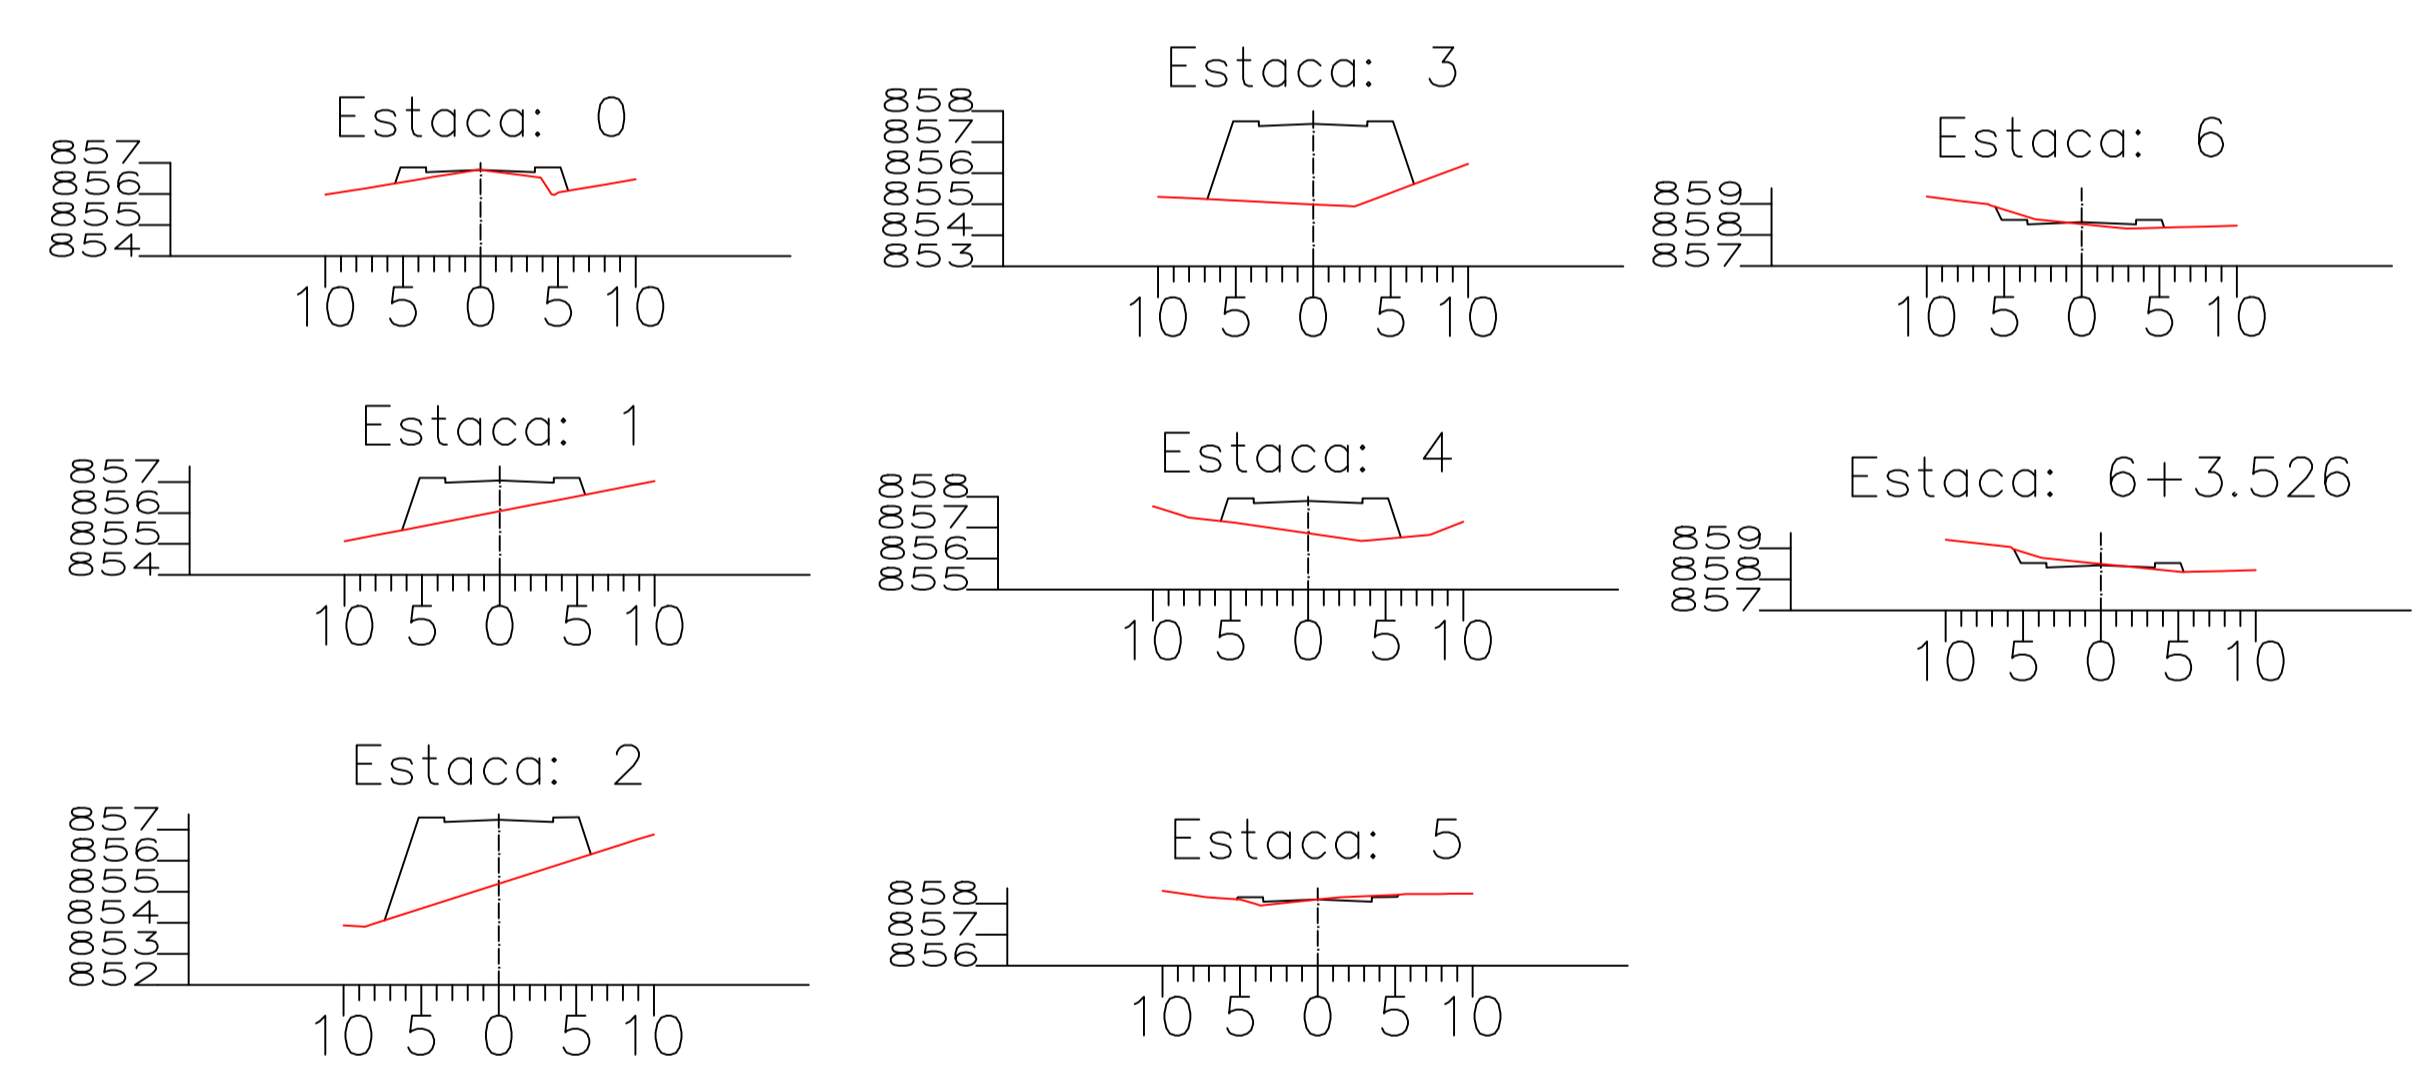
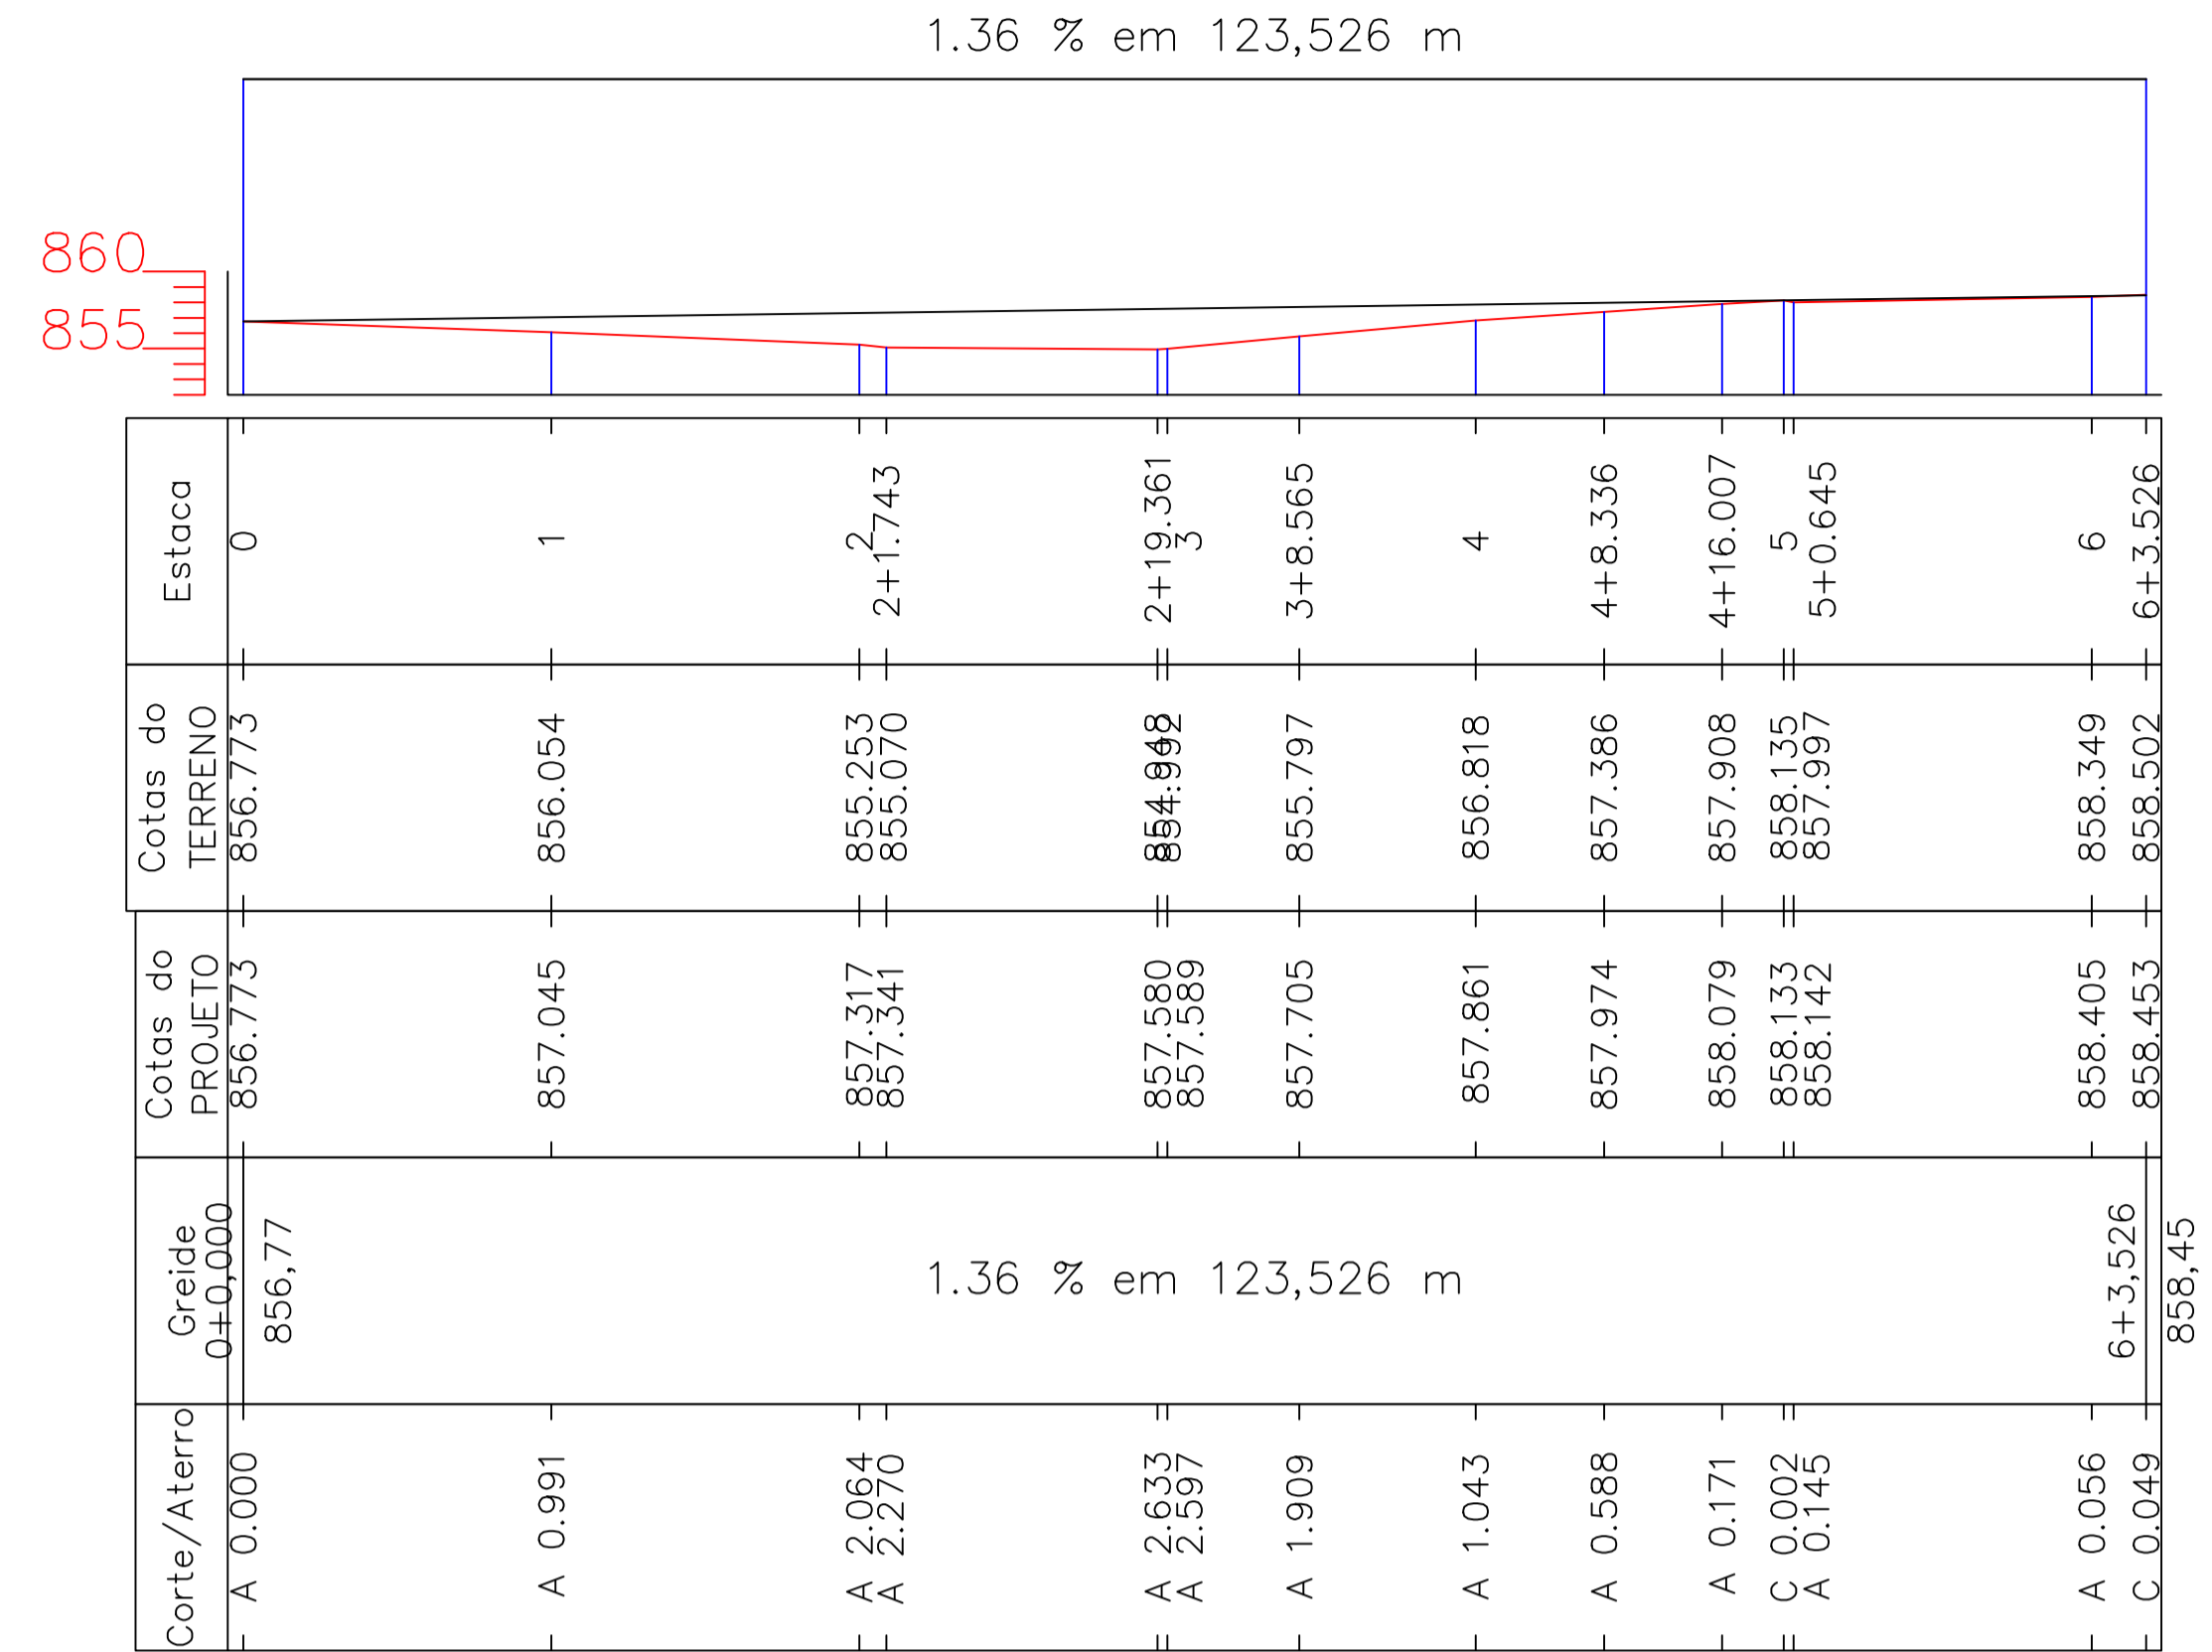


PERFIL EST. MUNICIPAL MATO ESCURO

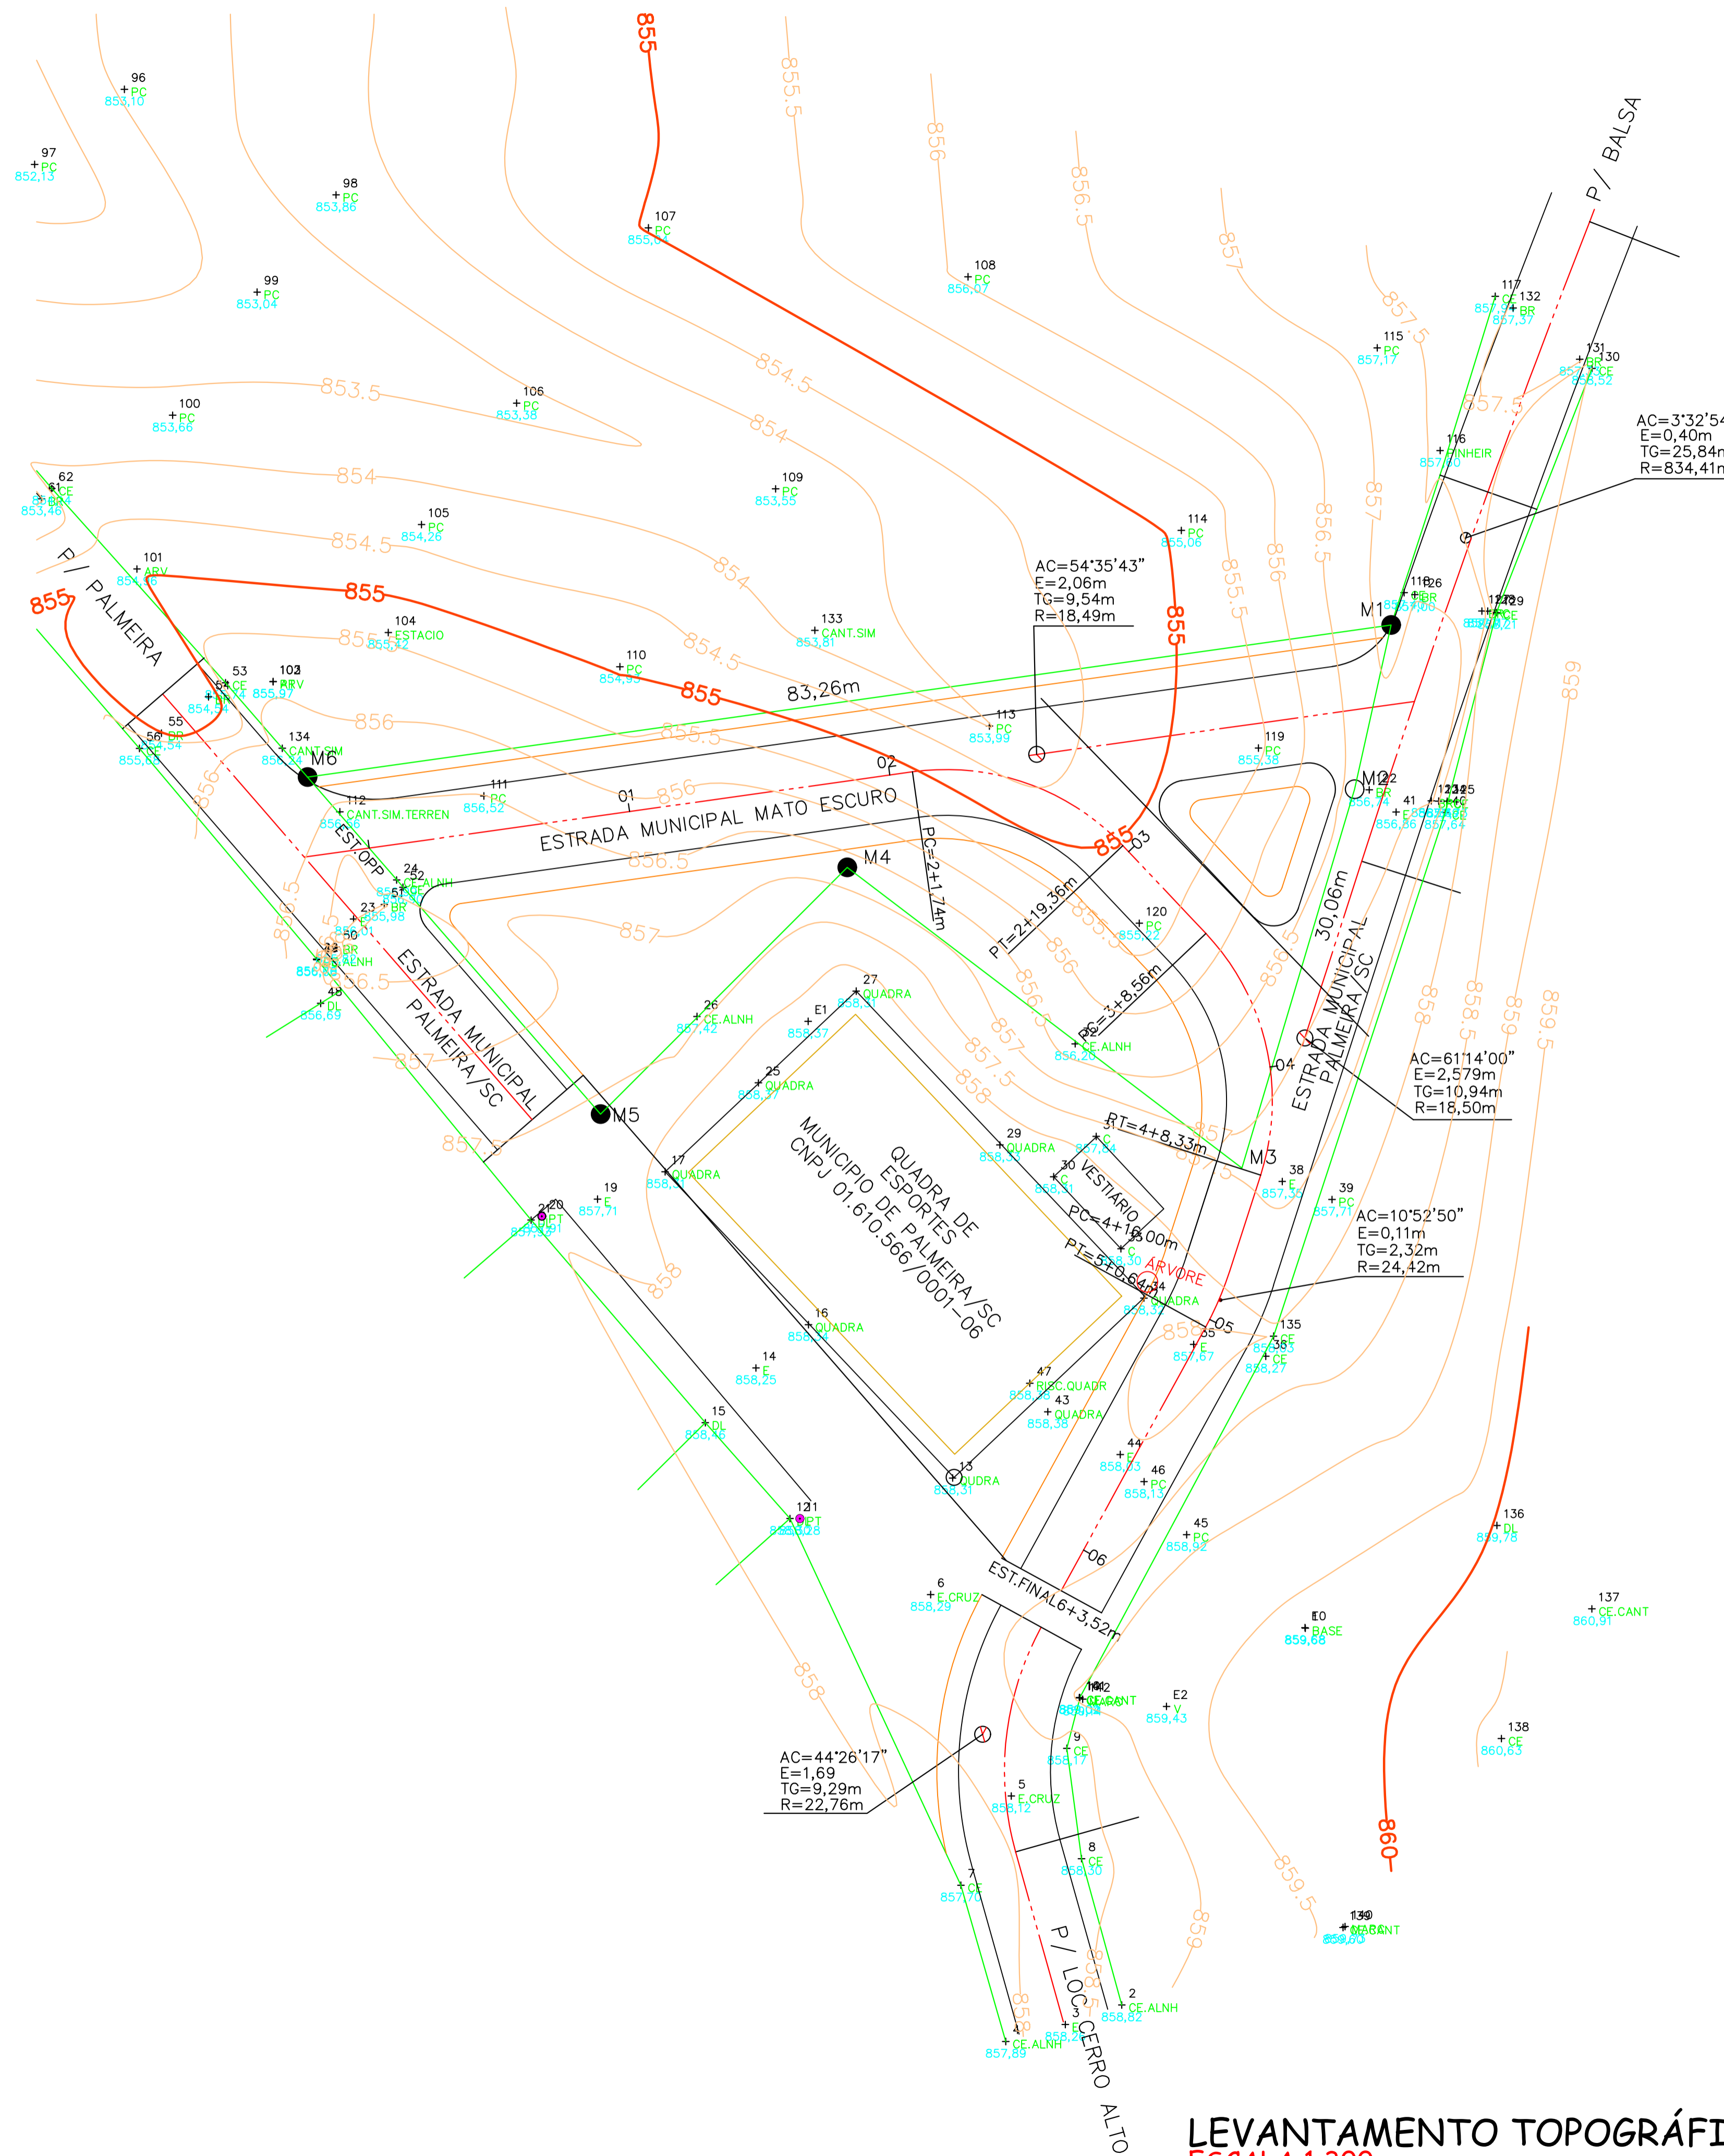

LEVANTAMENTO TOPOGRÁFICO  
ESCALA 1:300

<p><b>PREFEITURA MUNICIPAL DE PALMEIRA - SC</b></p>	
<p><b>01</b></p>	
<p><b>ASSESSORIA TÉCNICA</b></p>	<p><b>OBRA:</b></p>
<p><b>PROJETO TOPOGRÁFICO:</b></p> <p>Venicio Pedro Bernardo CFT Nº 444482795-87</p>	<p>Projeto de Pavimentação de CBUQ Estrada Municipal Mato Escuro</p>
<p><b>PROJETO:</b></p> <p>Indiamara de Oliveira Ribeiro Eng. Civil - CREA 13.4548-3</p>	<p>Levantamento Topográfico Perfil Longitudinal Seções Identificação da rua</p>
<p><b>PREFEITO:</b></p> <p>Fernanda de Souza Córdova</p>	<p>Extensão: 123,55m</p>
<p><b>DESENHO:</b></p> <p>Venicio Pedro Bernardo</p>	<p>Escala: Indicada</p>
	<p>DATA: 09/2021</p>